


План 1-го этажа с расстановкой мебели

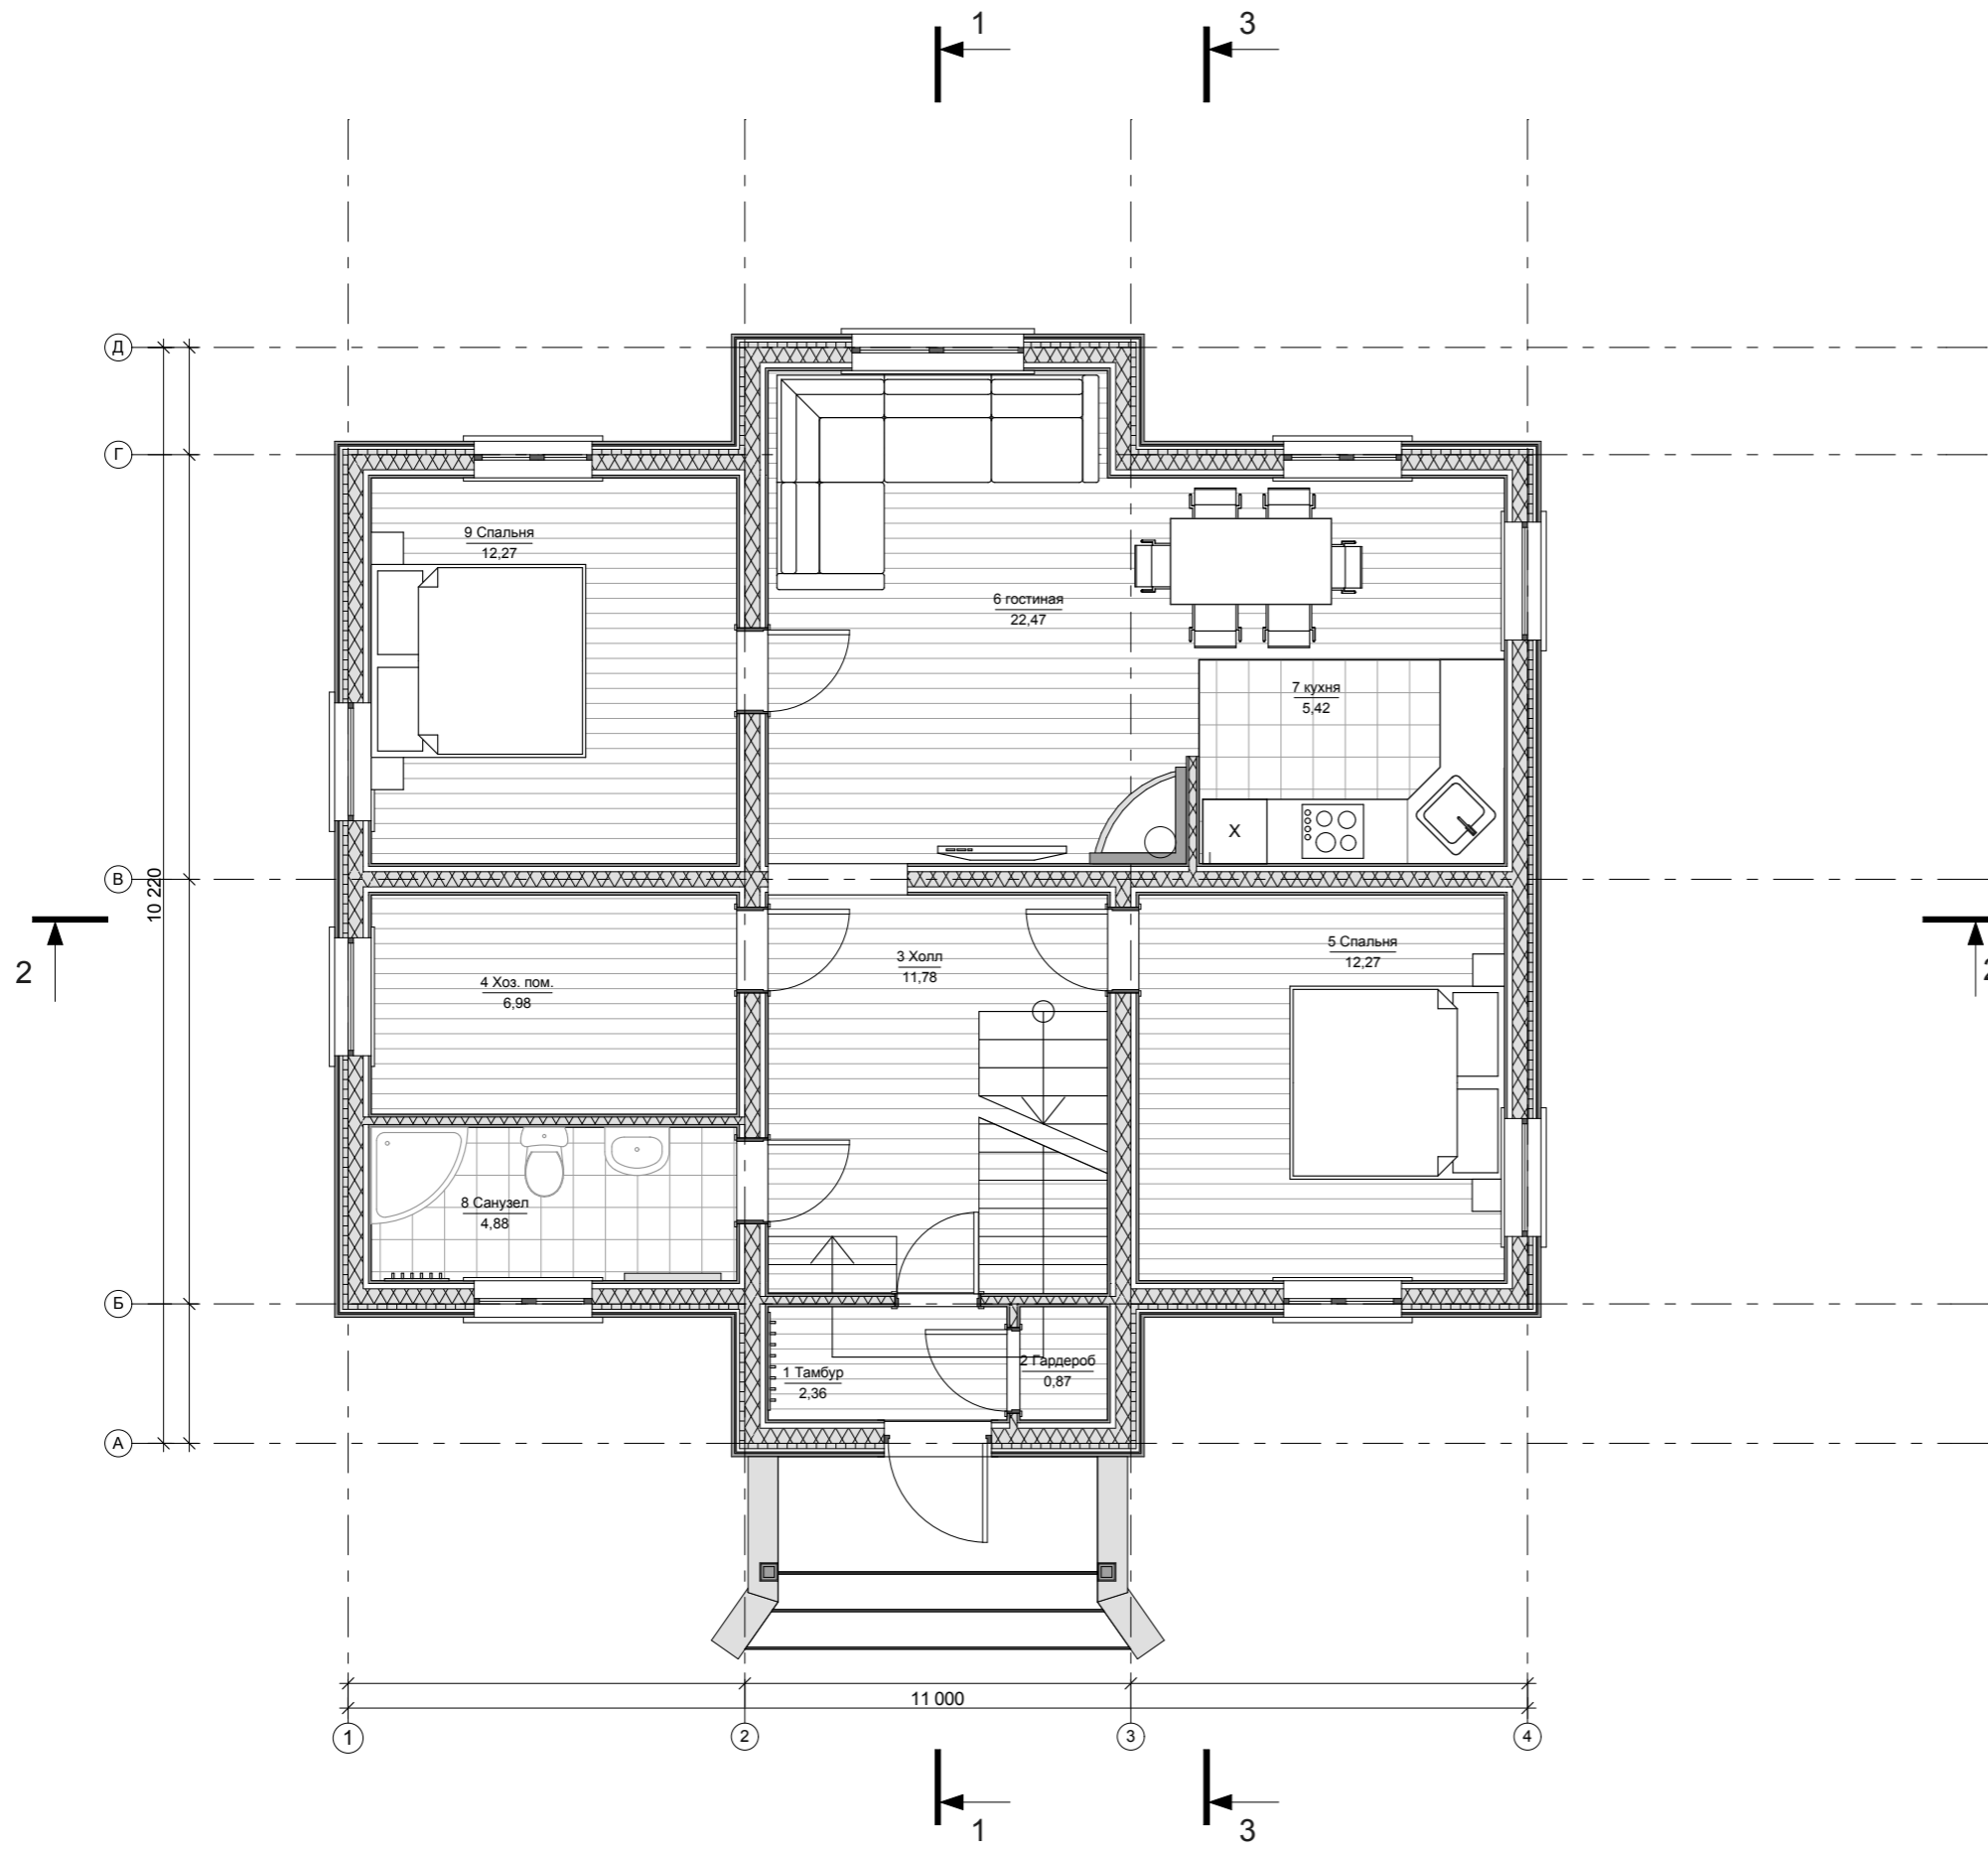

Площади по категориям - 1-й этаж

Номер помещения	Наименование	Площадь м.кв.
Категория : Жилые помещения		
5	Спальня	12,27
9	Спальня	12,27
Итого по категории : Жилые помещения		24,53
Категория : Нежилые помещения		
1	Тамбур	2,36
2	Гардероб	0,87
3	Холл	11,78
4	Хоз. пом.	6,98
6	гостиная	22,47
7	кухня	5,42
8	Санузел	4,88
Итого по категории : Нежилые помещения		54,75
Общая площадь :		79,29