


План 1-го этажа с расстановкой мебели

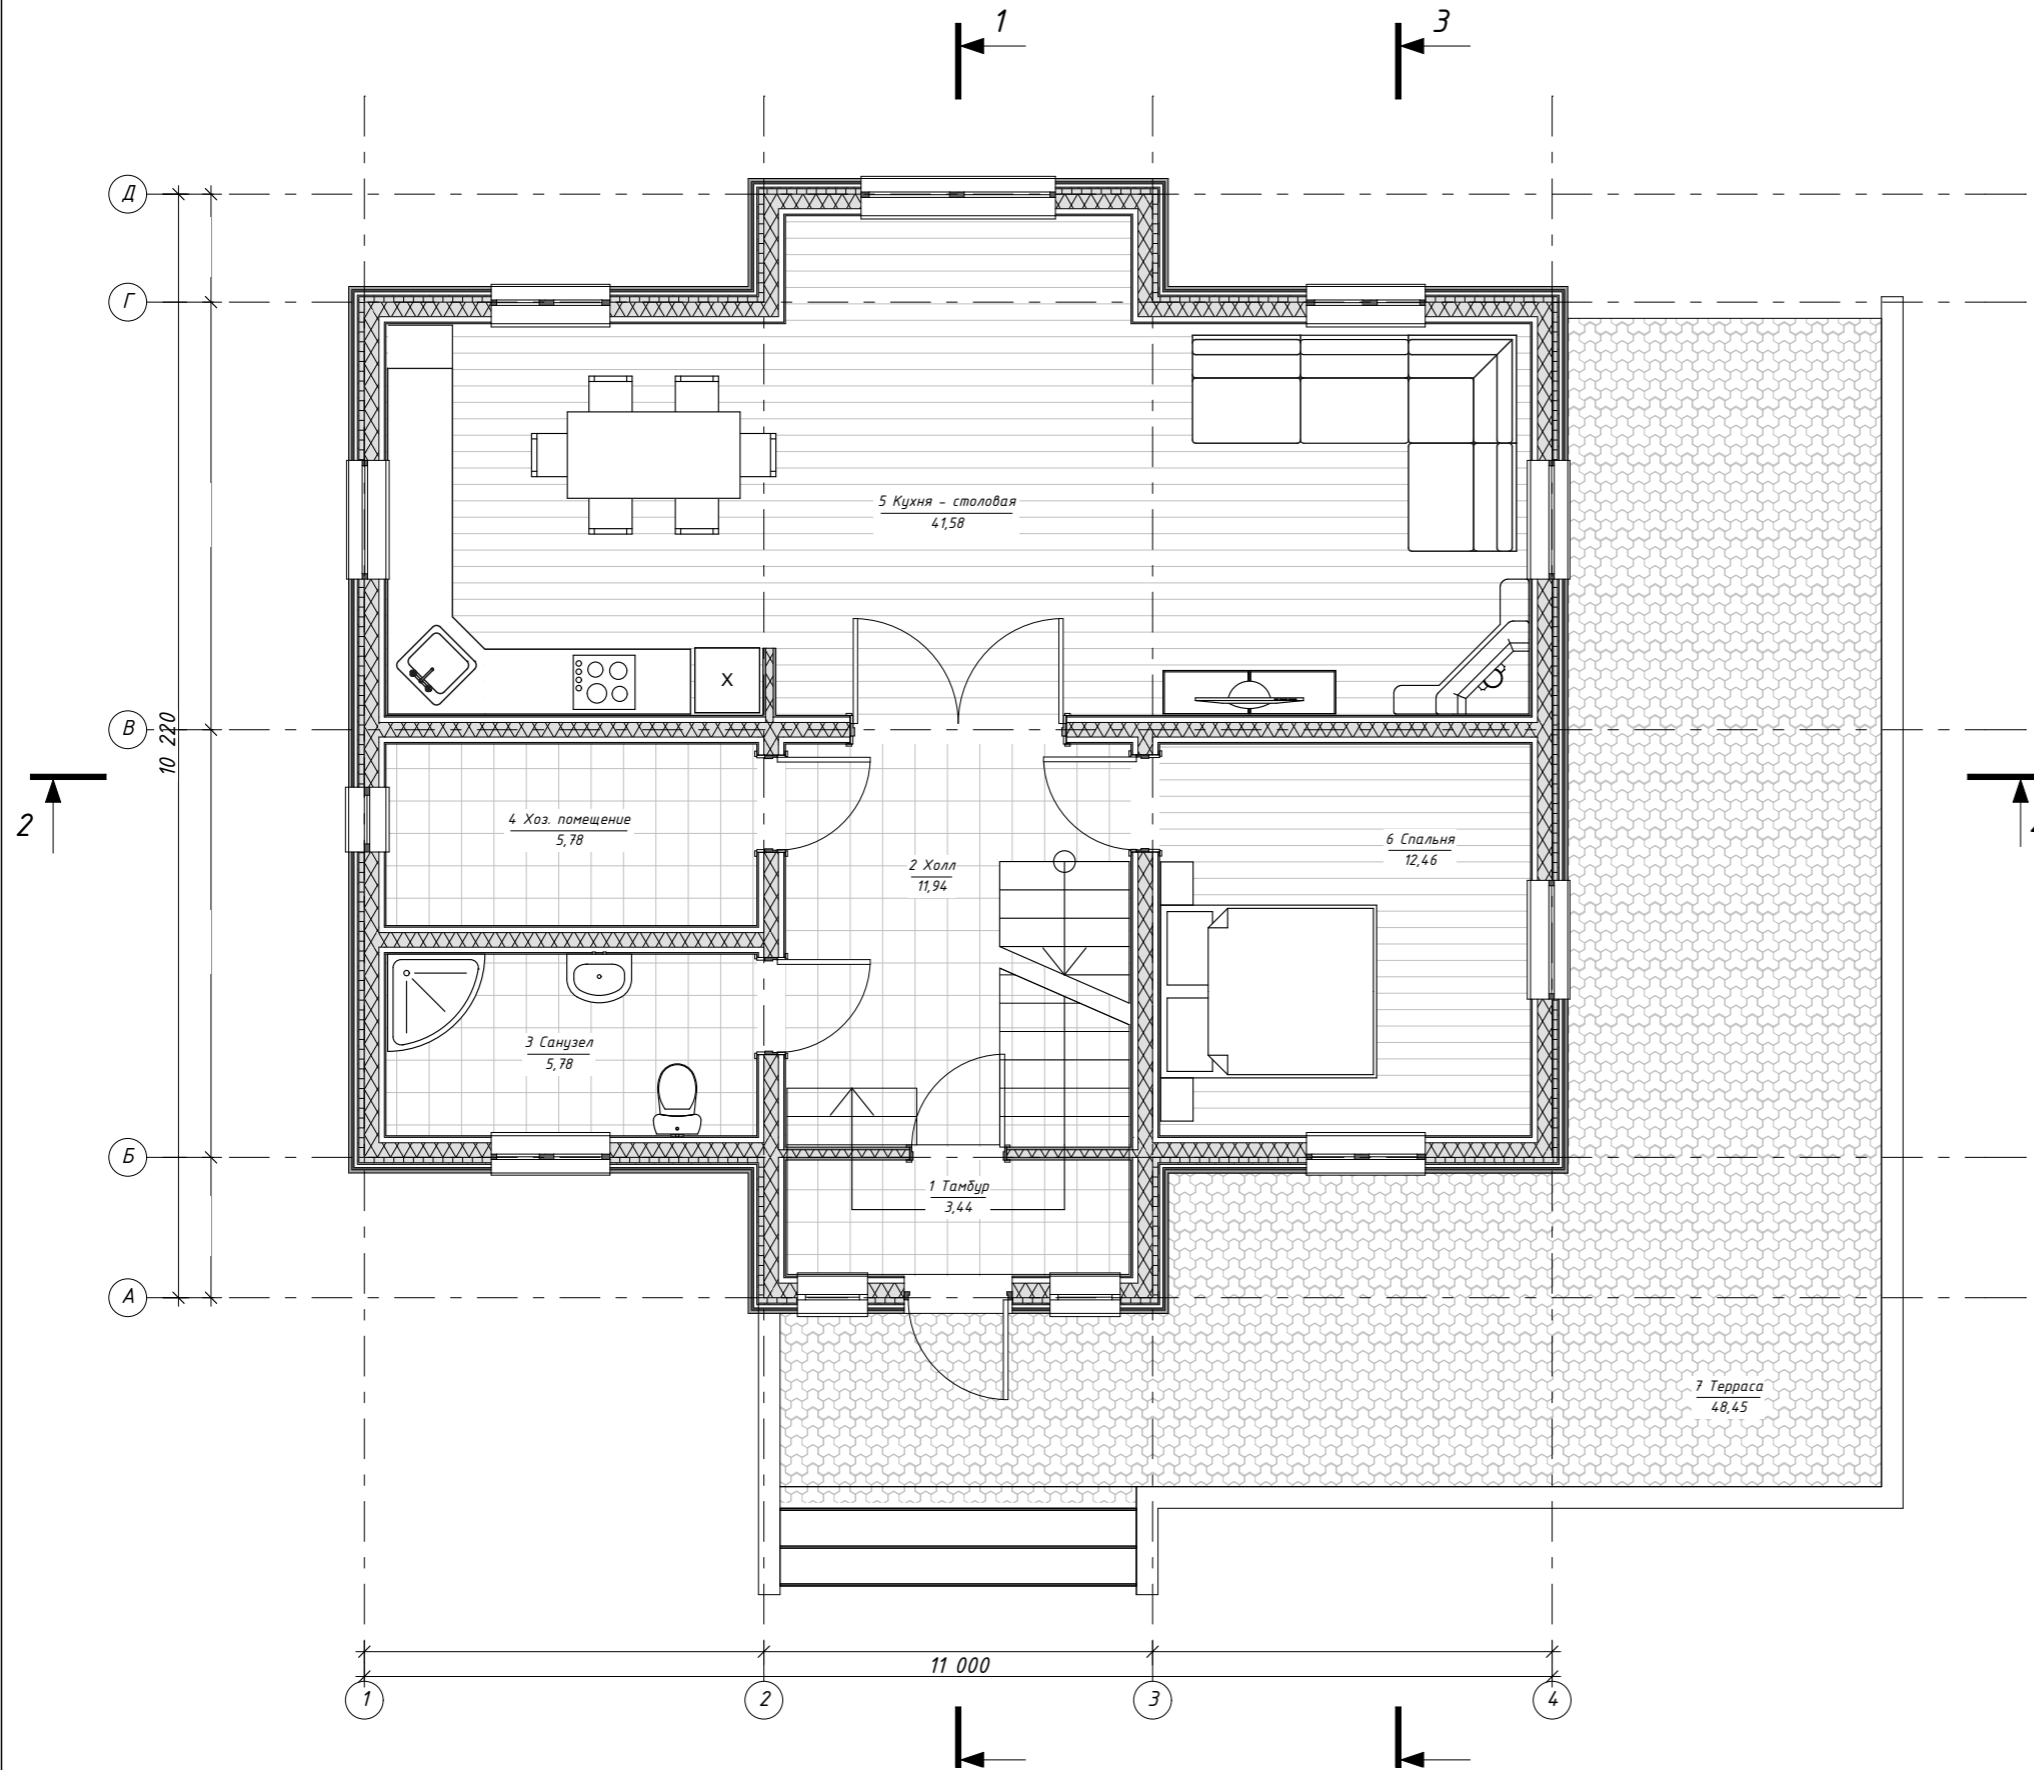

Площади по категориям - 1-й этаж

Номер помещения	Наименование	Площадь м.кв.
<i>Категория : Балконы и террасы</i>		
7	Терраса	48,45
<i>Итого по категории : Балконы и террасы</i>		48,45
<i>Категория : Жилые помещения</i>		
5	Кухня - столовая	4,58
6	Спальня	12,46
<i>Итого по категории : Жилые помещения</i>		54,04
<i>Категория : Нежилые помещения</i>		
1	Тамбур	3,44
2	Холл	11,94
3	Санузел	5,78
4	Хоз. помещение	5,78
<i>Итого по категории : Нежилые помещения</i>		26,93
<i>Общая площадь :</i>		129,4