


План 1-го этажа с расстановкой мебели и оборудования

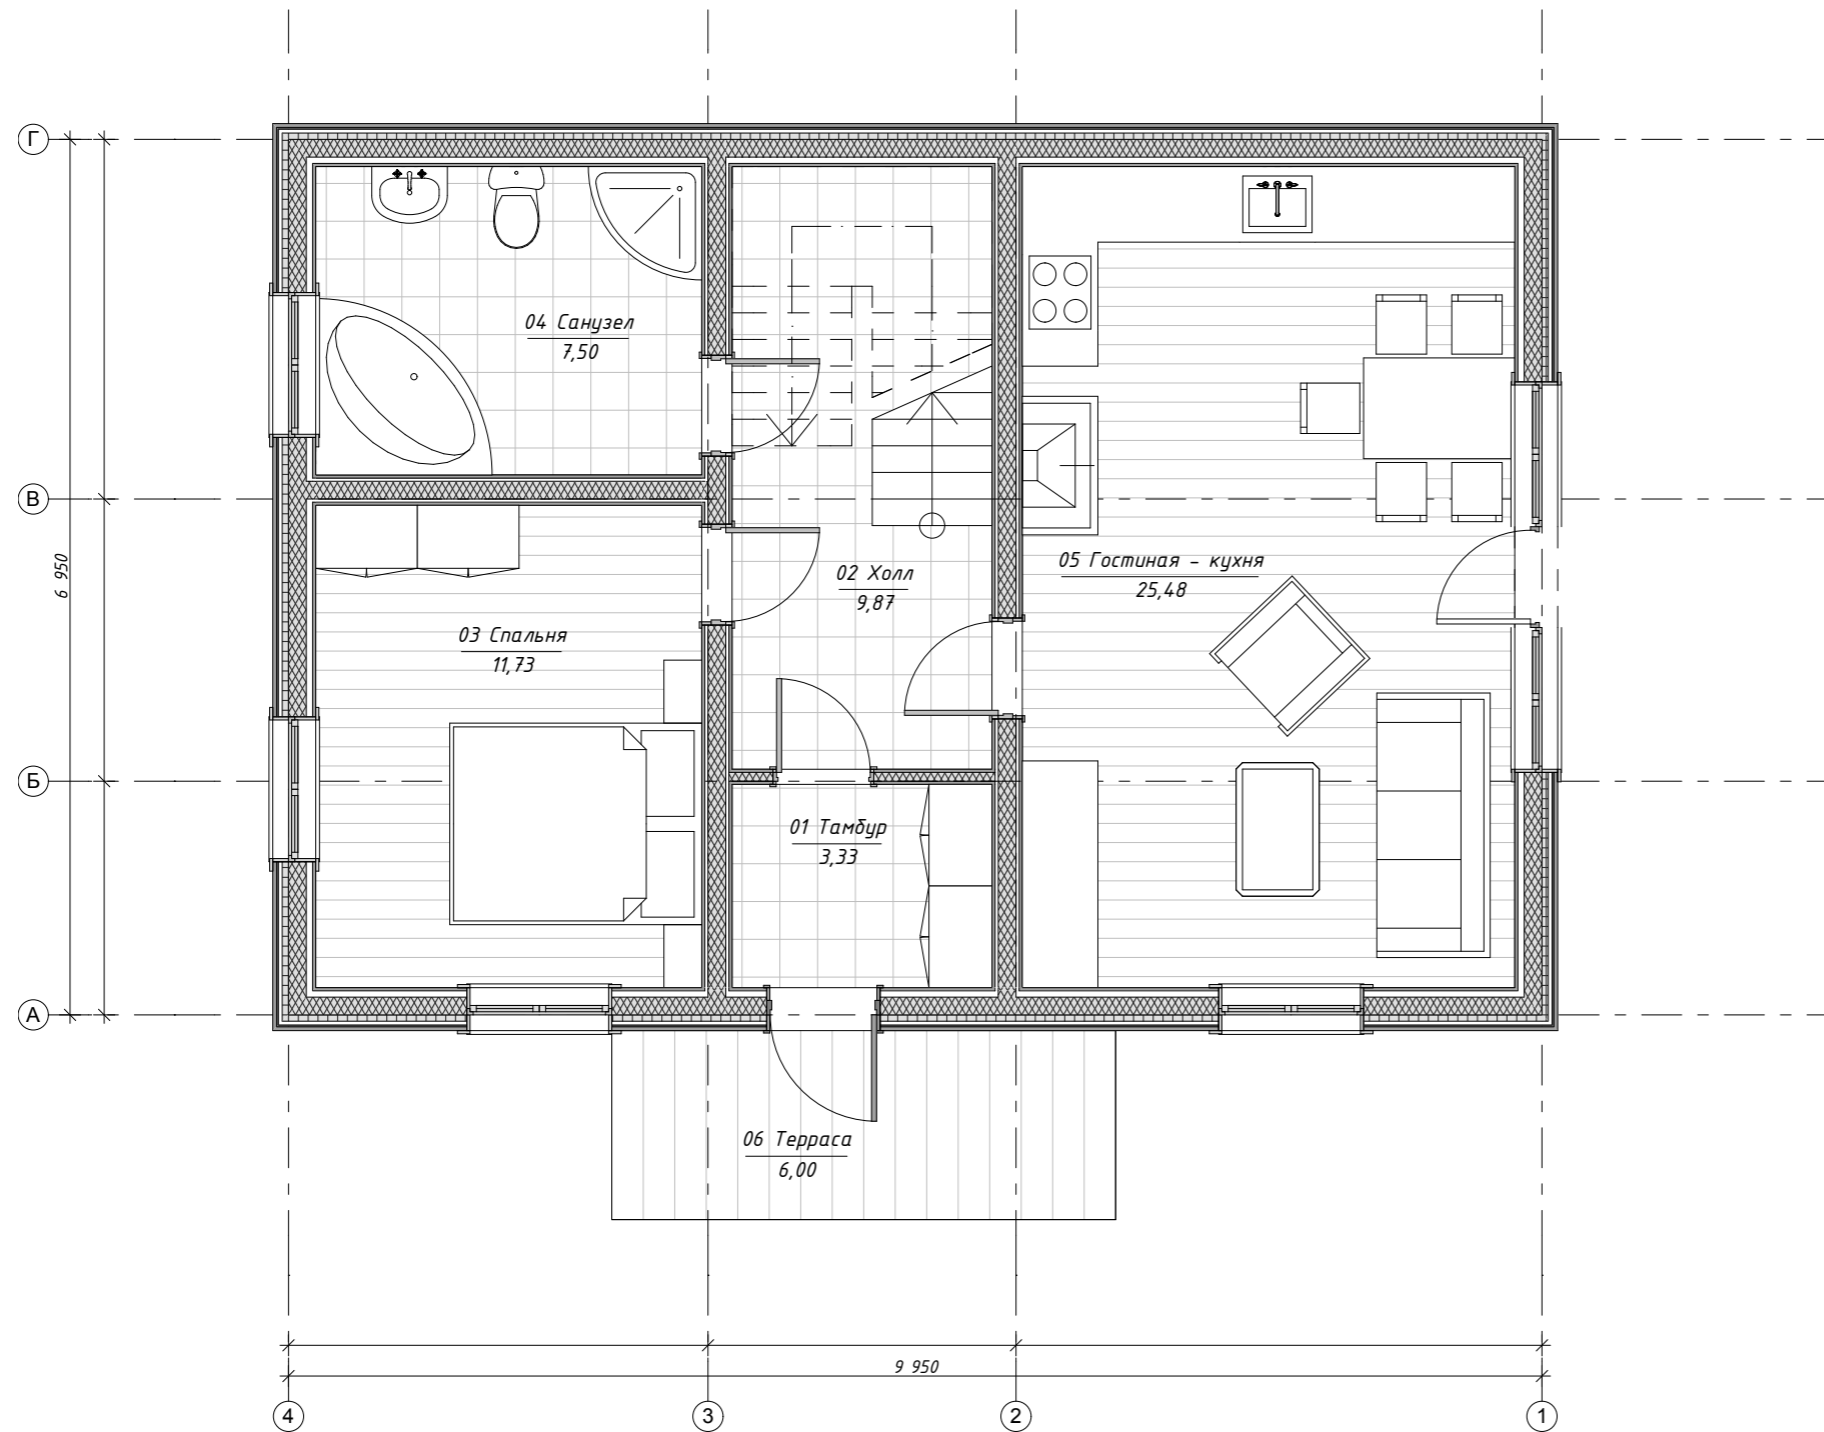

Площади по категориям - 1-й этаж

Номер помещения	Наименование	Площадь м.кв.
<i>Категория : Балконы и террасы</i>		
06	Терраса	6,00
<i>Итого по категории : Балконы и террасы</i>		6,00
<i>Категория : Жилые помещения</i>		
03	Спальня	11,73
05	Гостиная - кухня	25,48
<i>Итого по категории : Жилые помещения</i>		37,21
<i>Категория : Нежилые помещения</i>		
01	Тамбур	3,33
02	Холл	9,87
04	Санузел	7,50
<i>Итого по категории : Нежилые помещения</i>		20,70
<i>Общая площадь :</i>		63,91