


План 1-го этажа с расстановкой мебели и оборудования

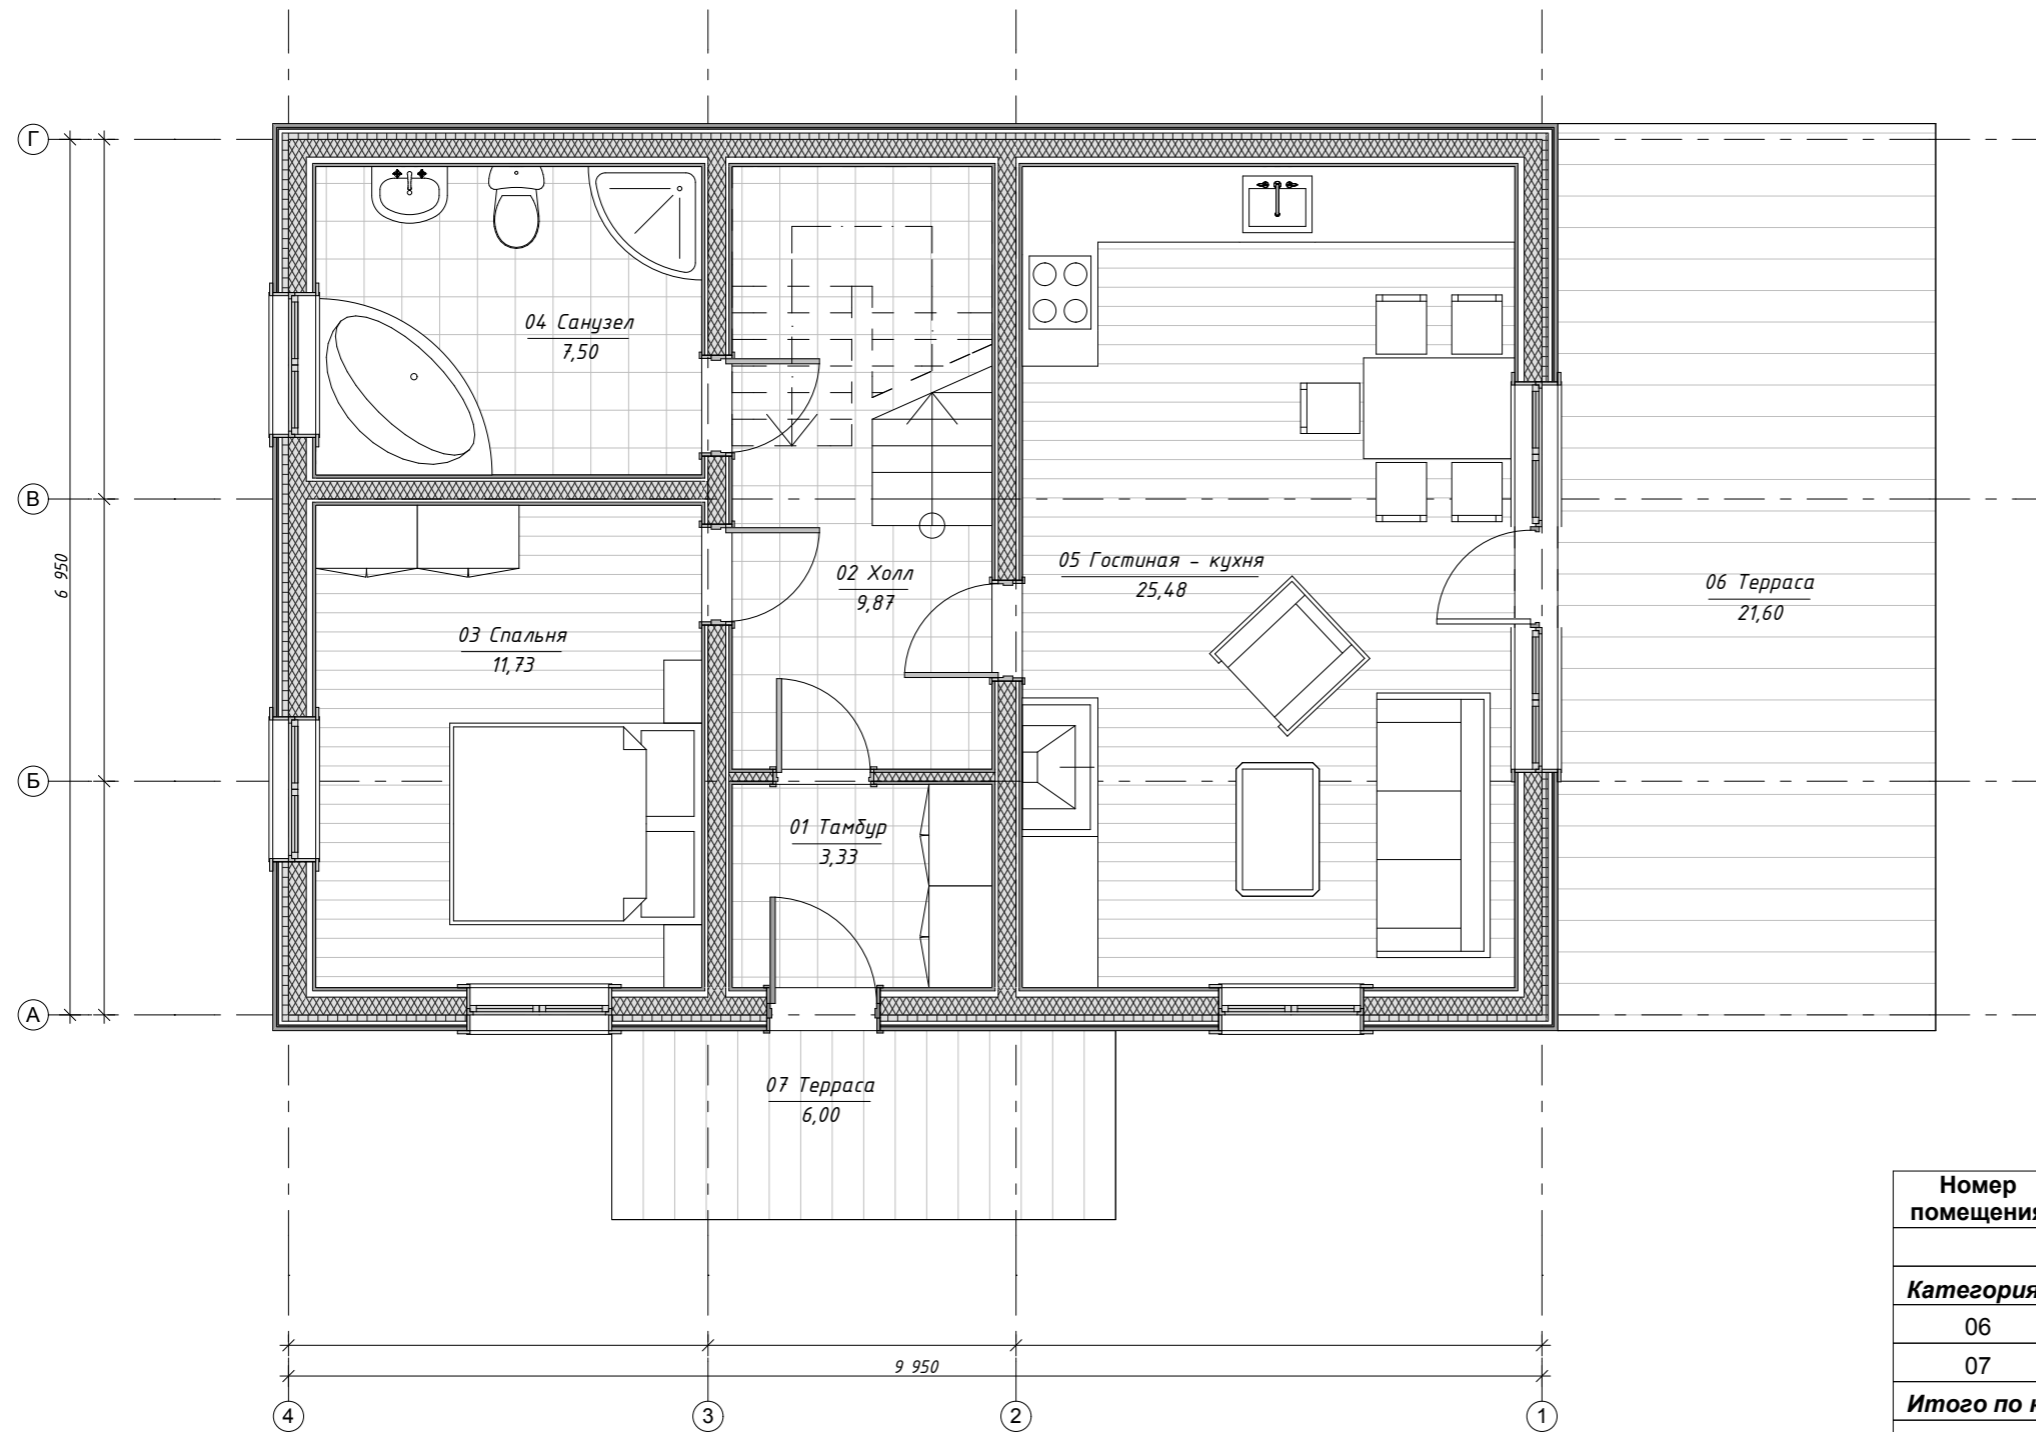

Площади по категориям - 1-й этаж

Номер помещения	Наименование	Площадь м.кв.
Категория : Балконы и террасы		
06	Терраса	21,60
07	Терраса	6,00
Итого по категории : Балконы и террасы		27,60
Категория : Жилые помещения		
03	Спальня	11,73
05	Гостиная - кухня	25,48
Итого по категории : Жилые помещения		37,21
Категория : Нежилые помещения		
01	Тамбур	3,33
02	Холл	9,87
04	Санузел	7,50
Итого по категории : Нежилые помещения		20,70
Общая площадь :		85,51