


План 1-го этажа с расстановкой мебели и оборудования

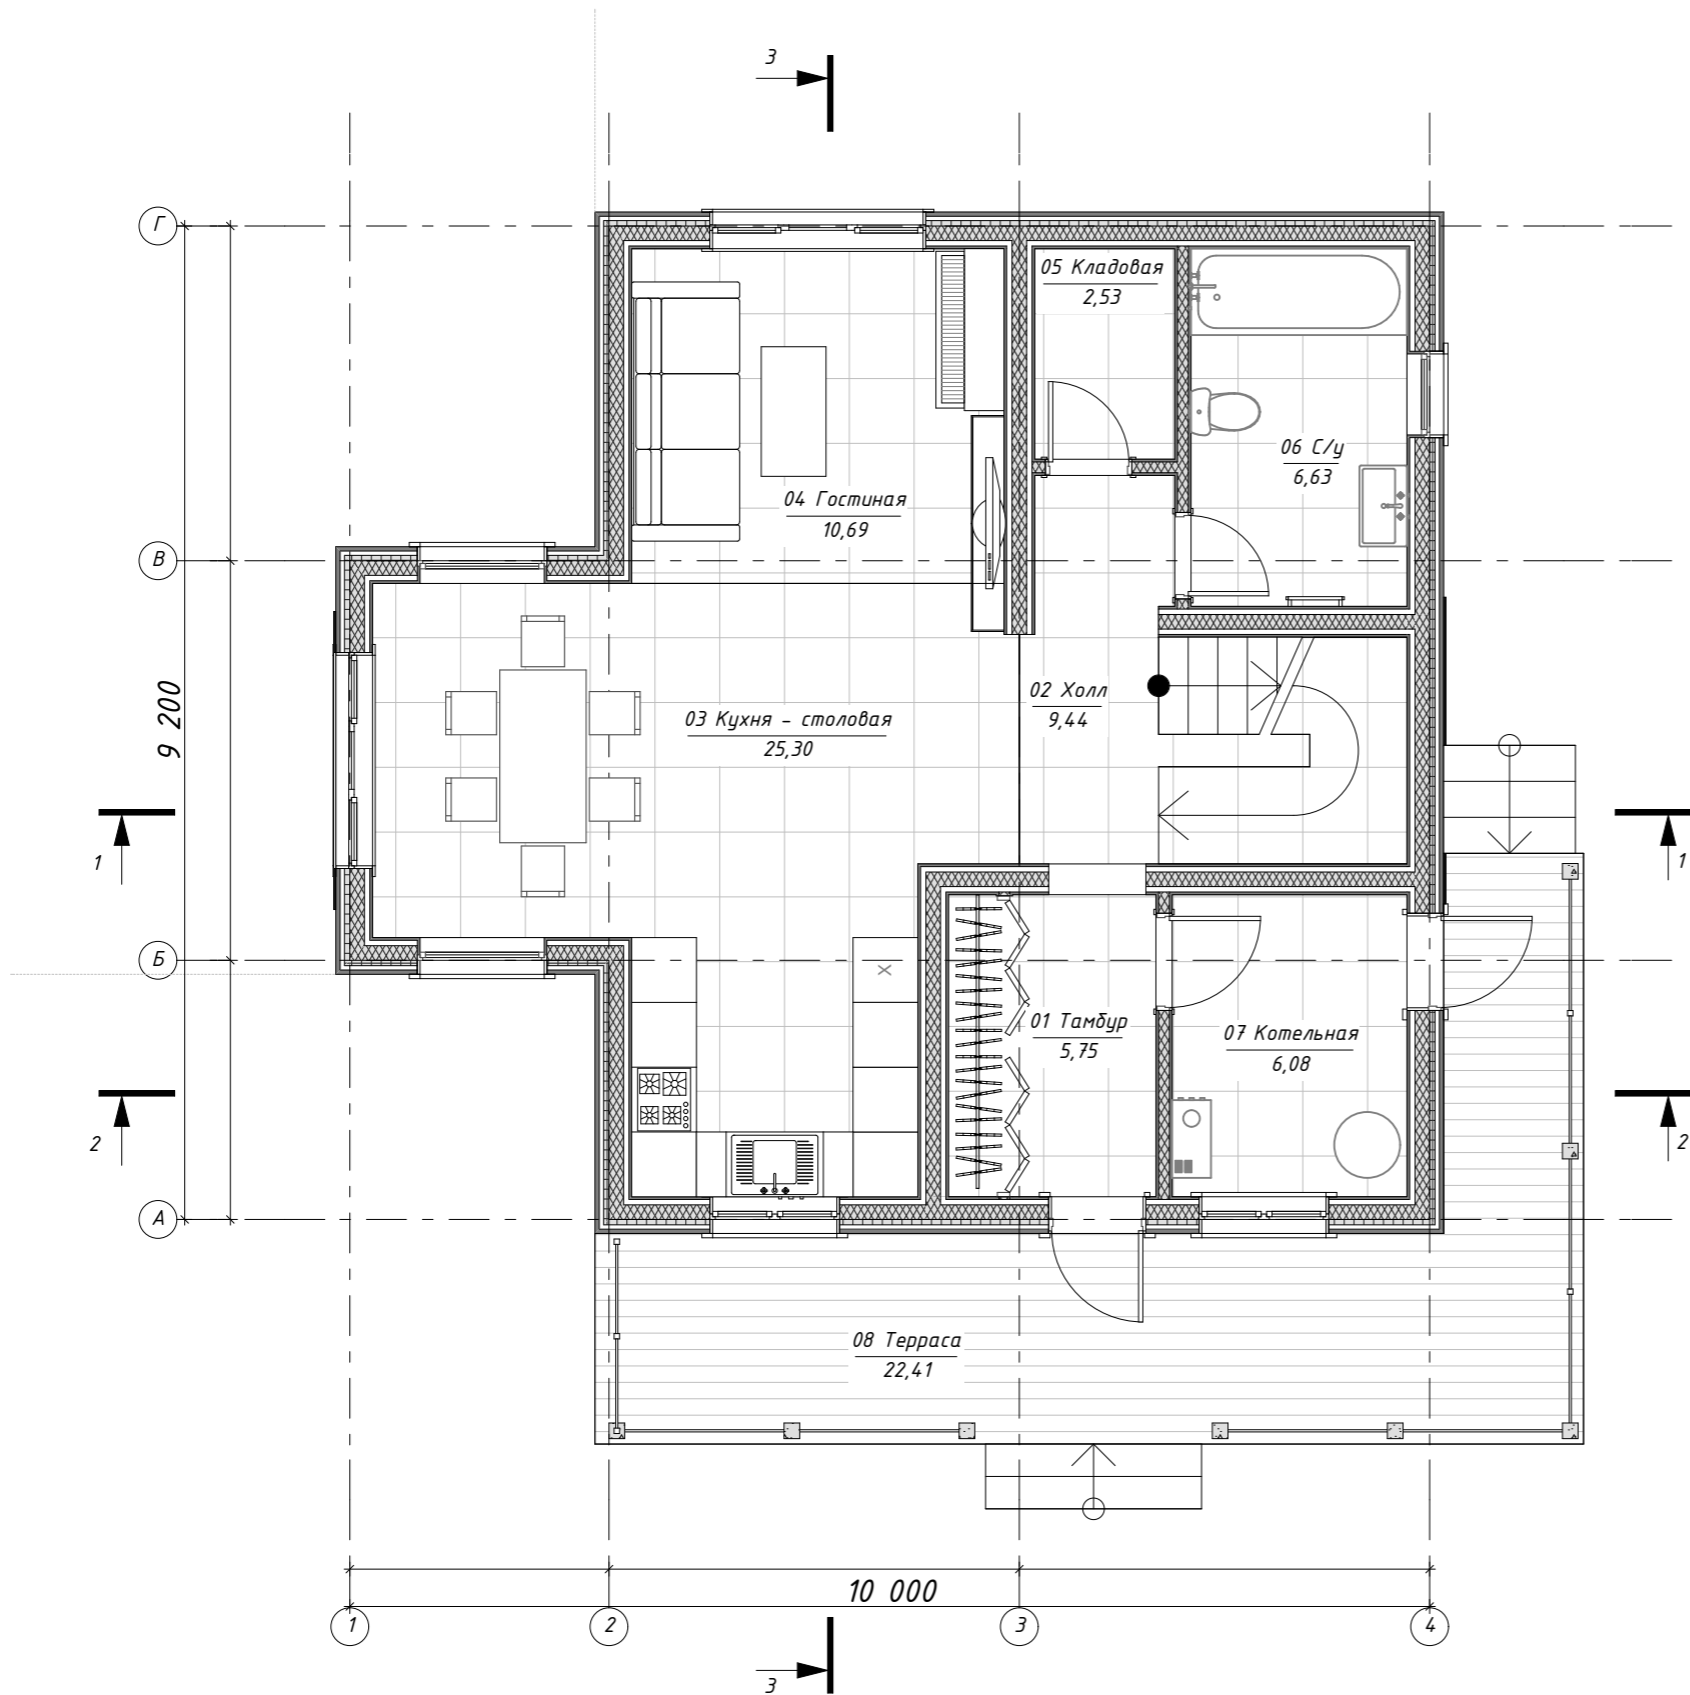

Площади по категориям - 1-й этаж

Номер помещения	Наименование	Площадь м.кв.
<i>Категория : Балконы и террасы</i>		
08	Терраса	6,72
<i>Итого по категории : Балконы и террасы</i>		6,72
<i>Категория : Жилые помещения</i>		
01	Тамбур	5,75
02	Холл	9,44
03	Кухня - столовая	25,30
04	Гостиная	10,69
05	Кладовая	2,53
06	С/у	6,63
07	Котельная	6,08
<i>Итого по категории : Жилые помещения</i>		66,42
<i>Общая площадь :</i>		73,14