


План 2-го этажа с расстановкой мебели и оборудования

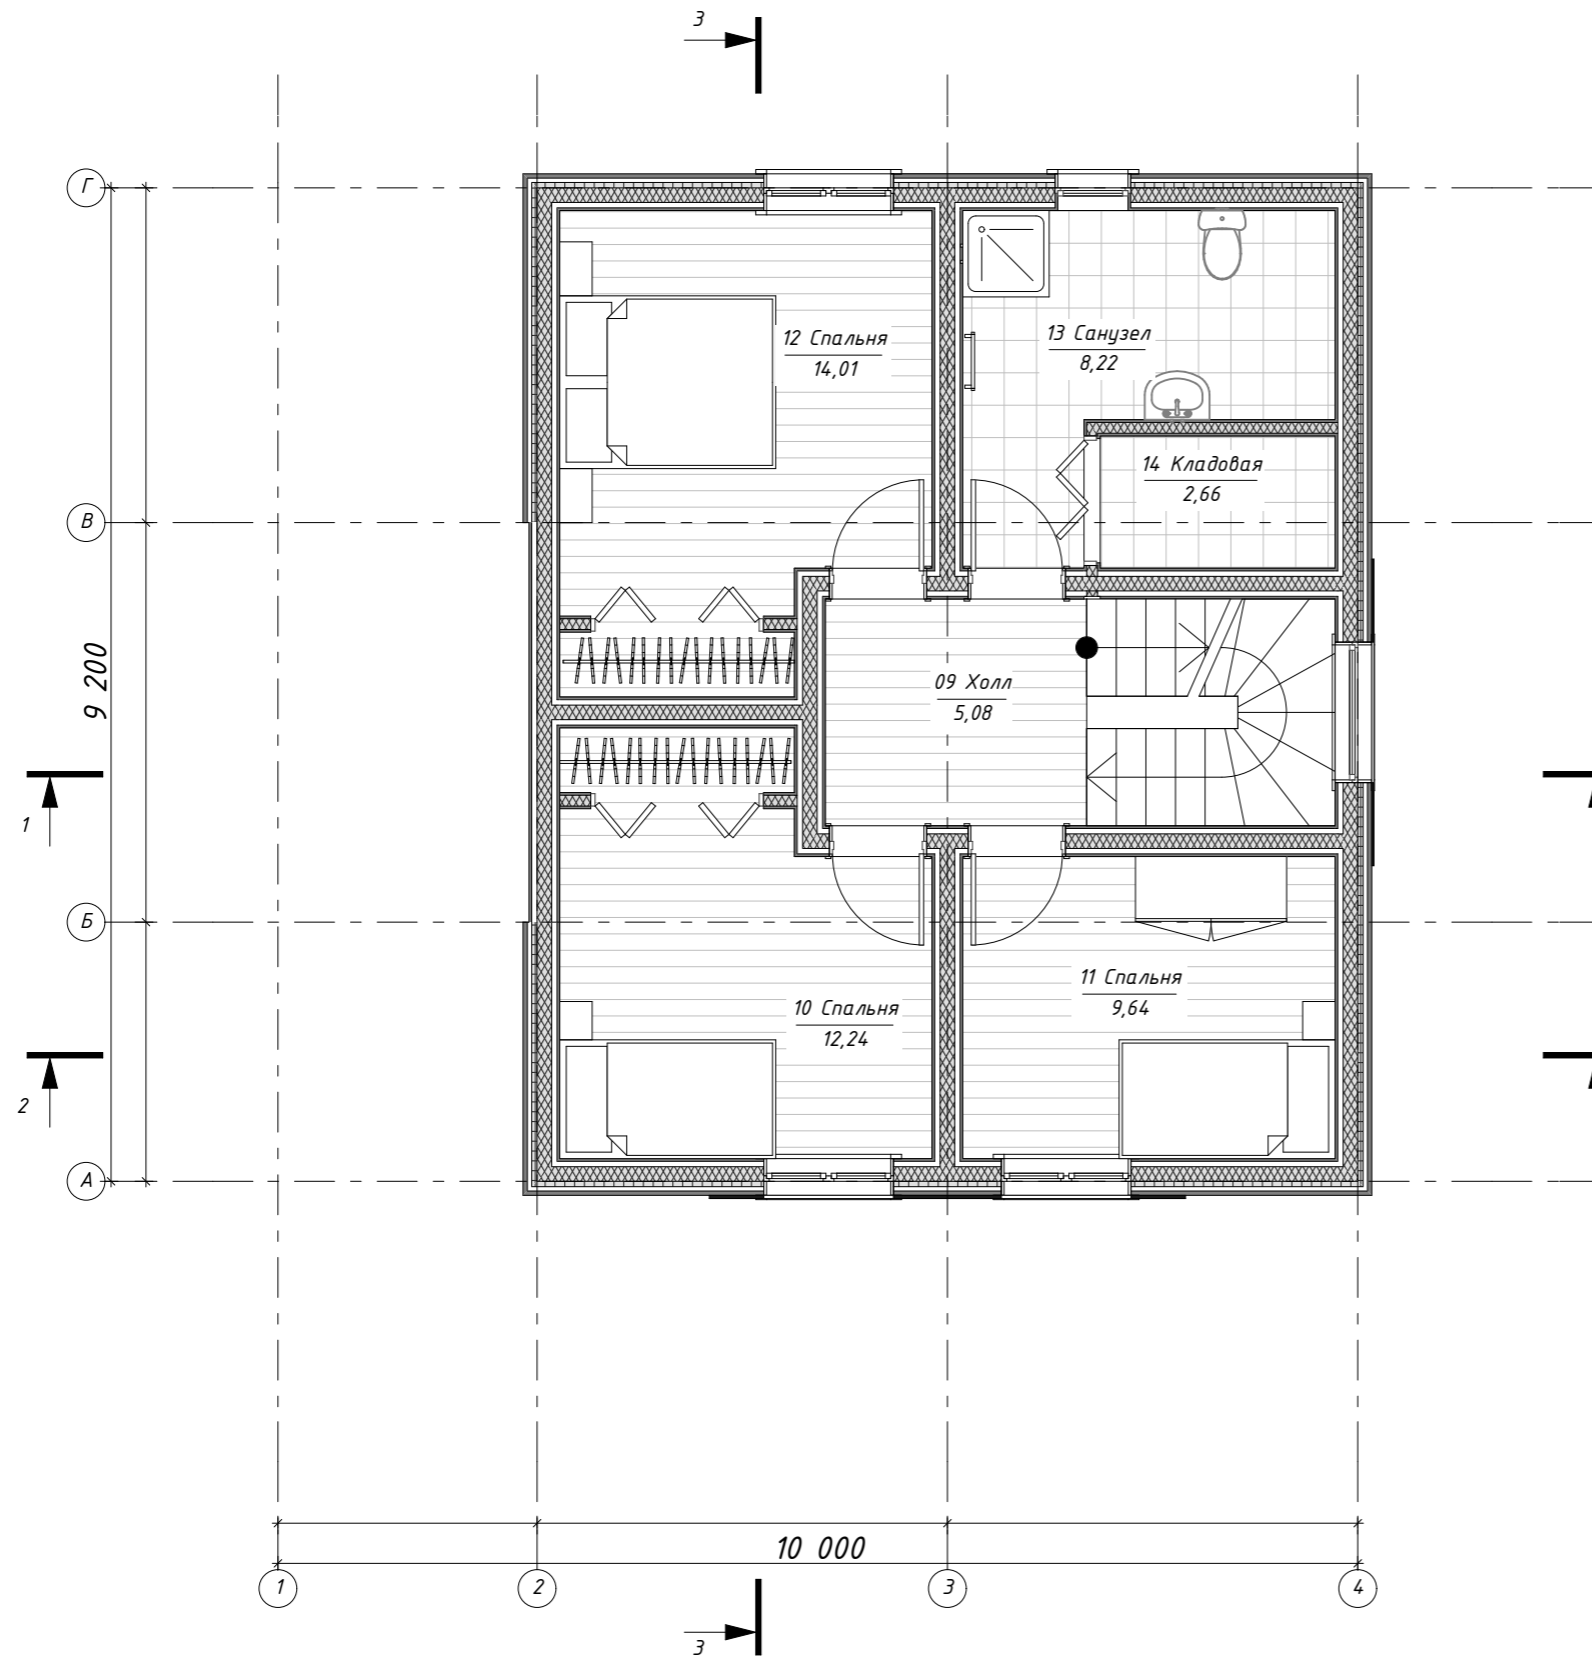

Площади по категориям - 2-й этаж

Номер помещения	Наименование	Площадь м.кв.
<i>Категория : Жилые помещения</i>		
09	Холл	5,08
10	Спальня	12,24
11	Спальня	9,64
12	Спальня	14,01
13	Санузел	8,22
14	Кладовая	2,66
<i>Итого по категории : Жилые помещения</i>		<i>51,86</i>
<i>Общая площадь :</i>		<i>51,86</i>