


## План 1-го этажа с расстановкой мебели

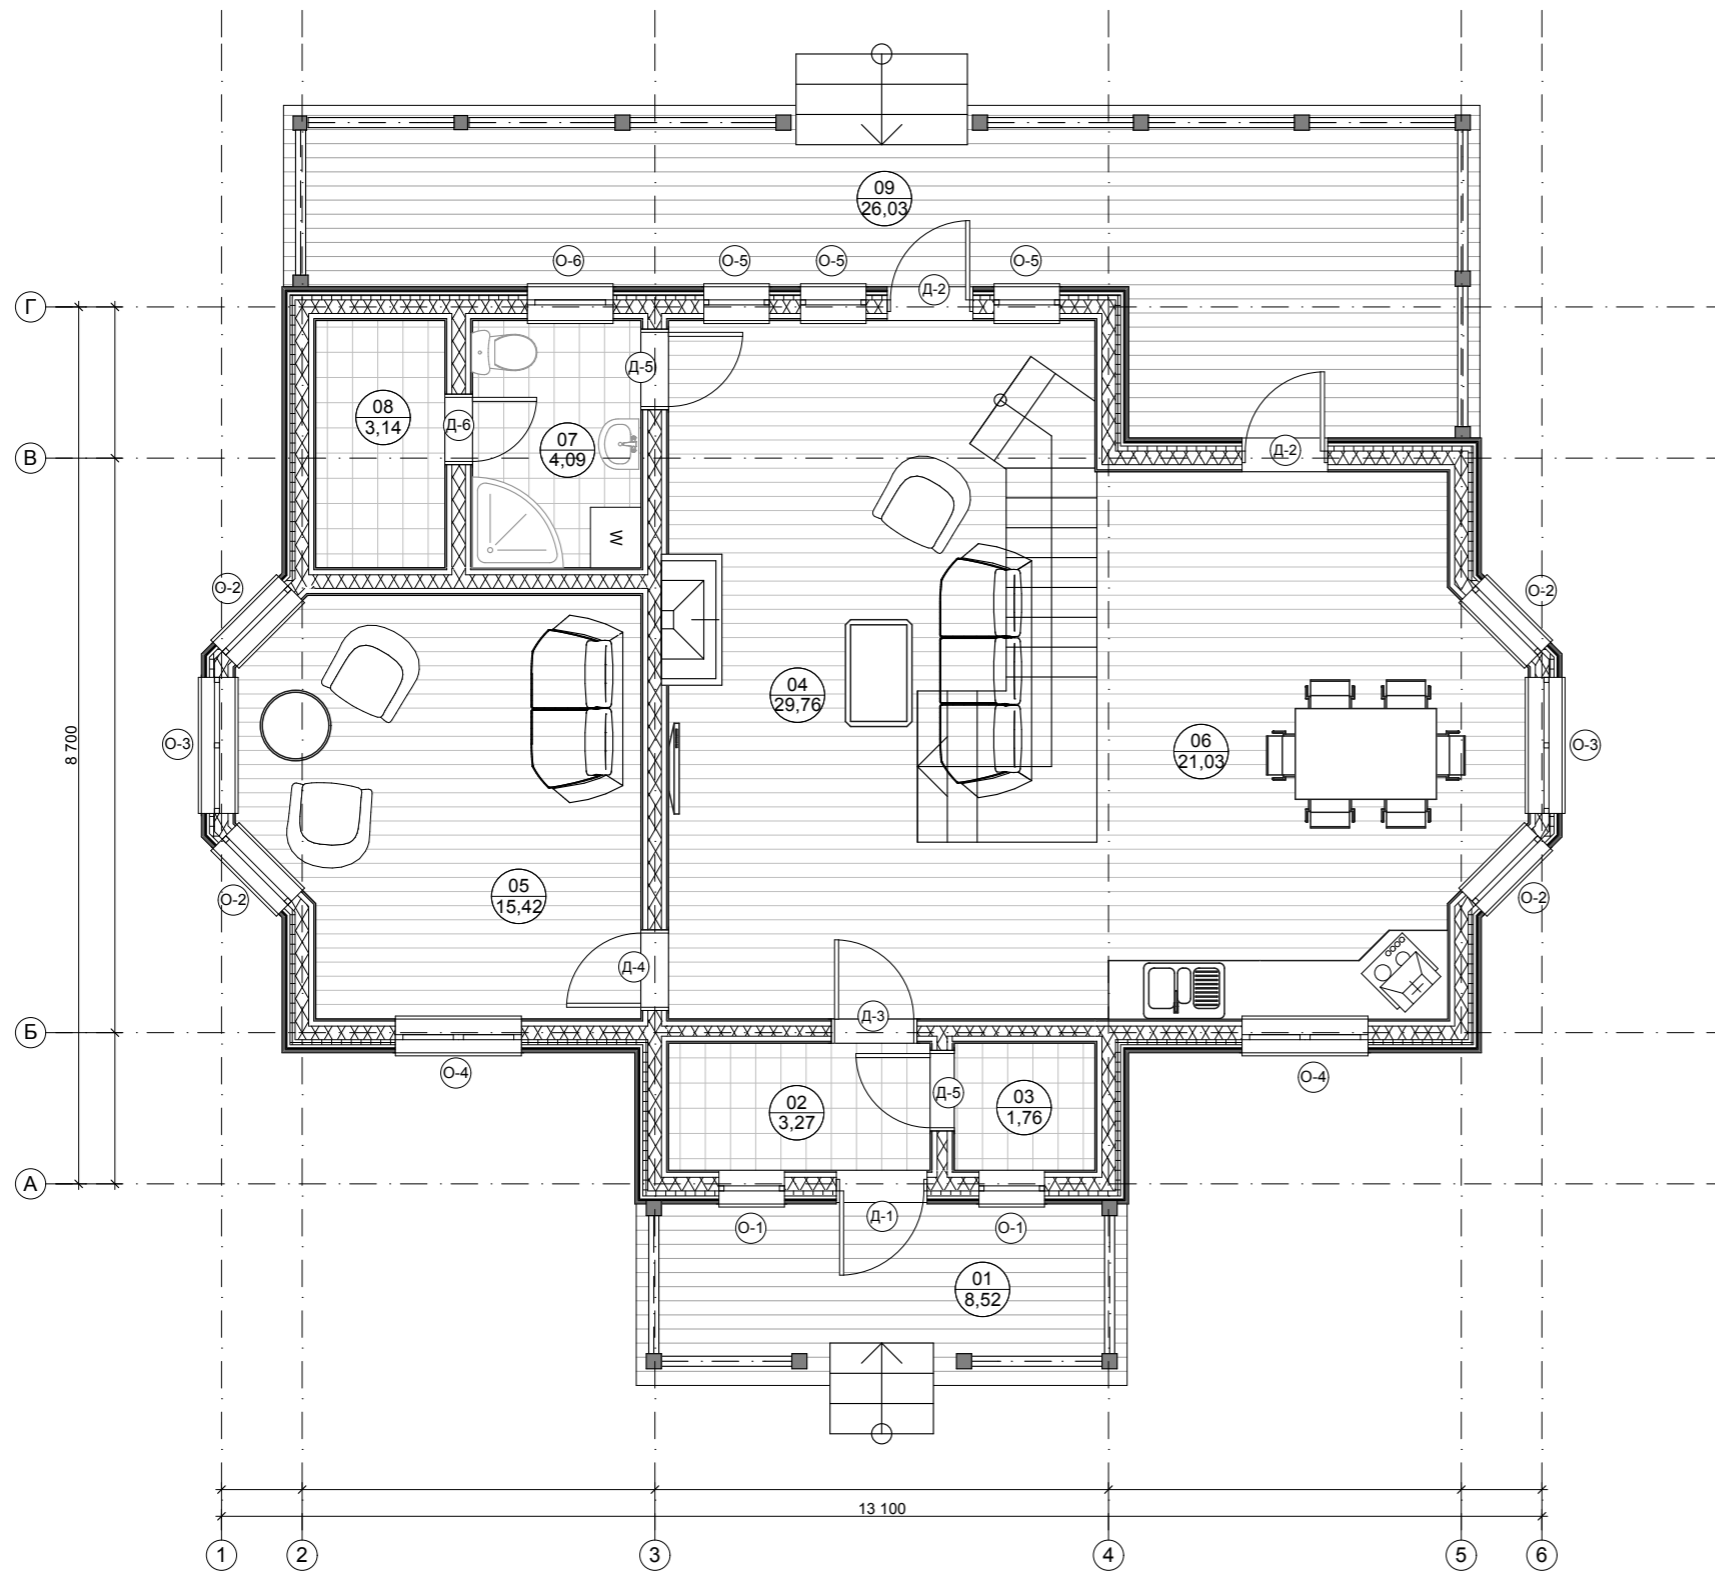

Площади по категориям		
Номер помещения	Наименование	Площадь м.кв.
<b>Категория : Балконы и террасы</b>		
01	Терраса	8,52
09	Терраса	26,17
<b>Итого по категории : Балконы и террасы</b>		<b>34,69</b>
<b>Категория : Жилые помещения</b>		
04	Гостиная	29,76
05	Спальня	15,42
<b>Итого по категории : Жилые помещения</b>		<b>45,18</b>
<b>Категория : Нежилые помещения</b>		
02	Прихожая	3,27
03	Подсоб. пом	1,76
06	Кухня-столовая	21,03
07	Санузел	4,09
08	Парилка	3,14
<b>Итого по категории : Нежилые помещения</b>		<b>33,29</b>
<b>Общая площадь :</b>		<b>113,16</b>