


План 2-го этажа с расстановкой мебели

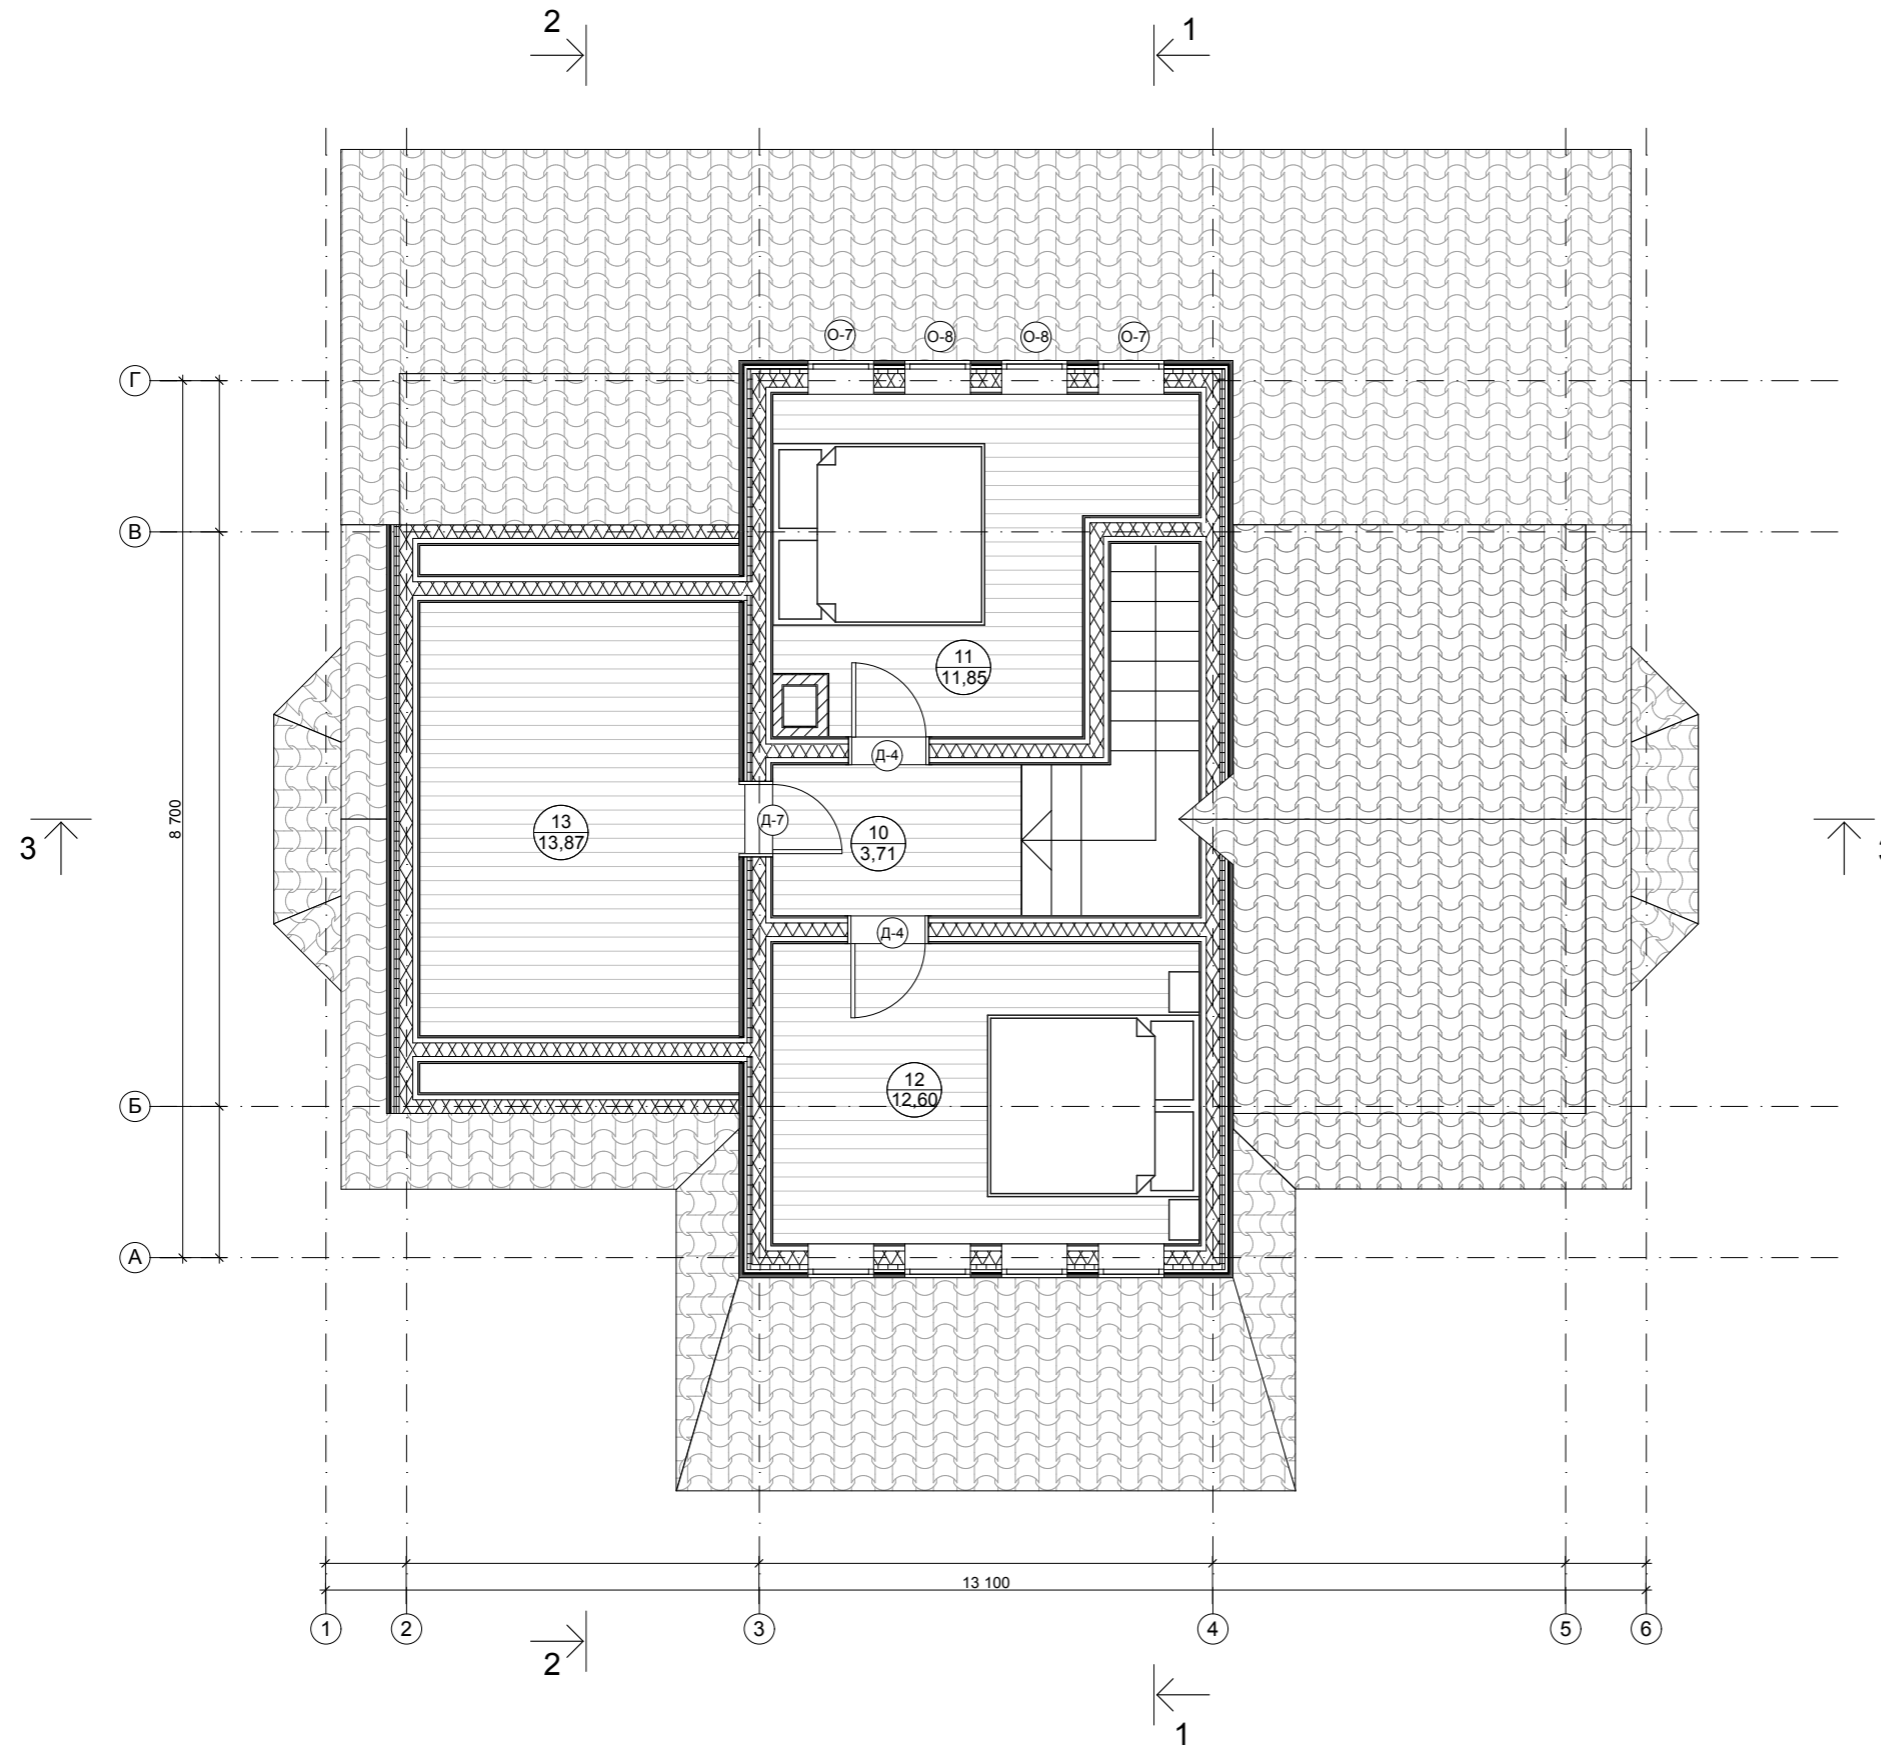

Площади по категориям		
Номер помещения	Наименование	Площадь м.кв.
Категория : Жилые помещения		
11	Спальня	11,85
12	Спальня	12,60
Итого по категории : Жилые помещения		24,45
Категория : Нежилые помещения		
10	Холл	3,71
13	Гардеробная	13,87
Итого по категории : Нежилые помещения		17,57
Общая площадь :		42,02