


# План 1-го этажа с расстановкой мебели

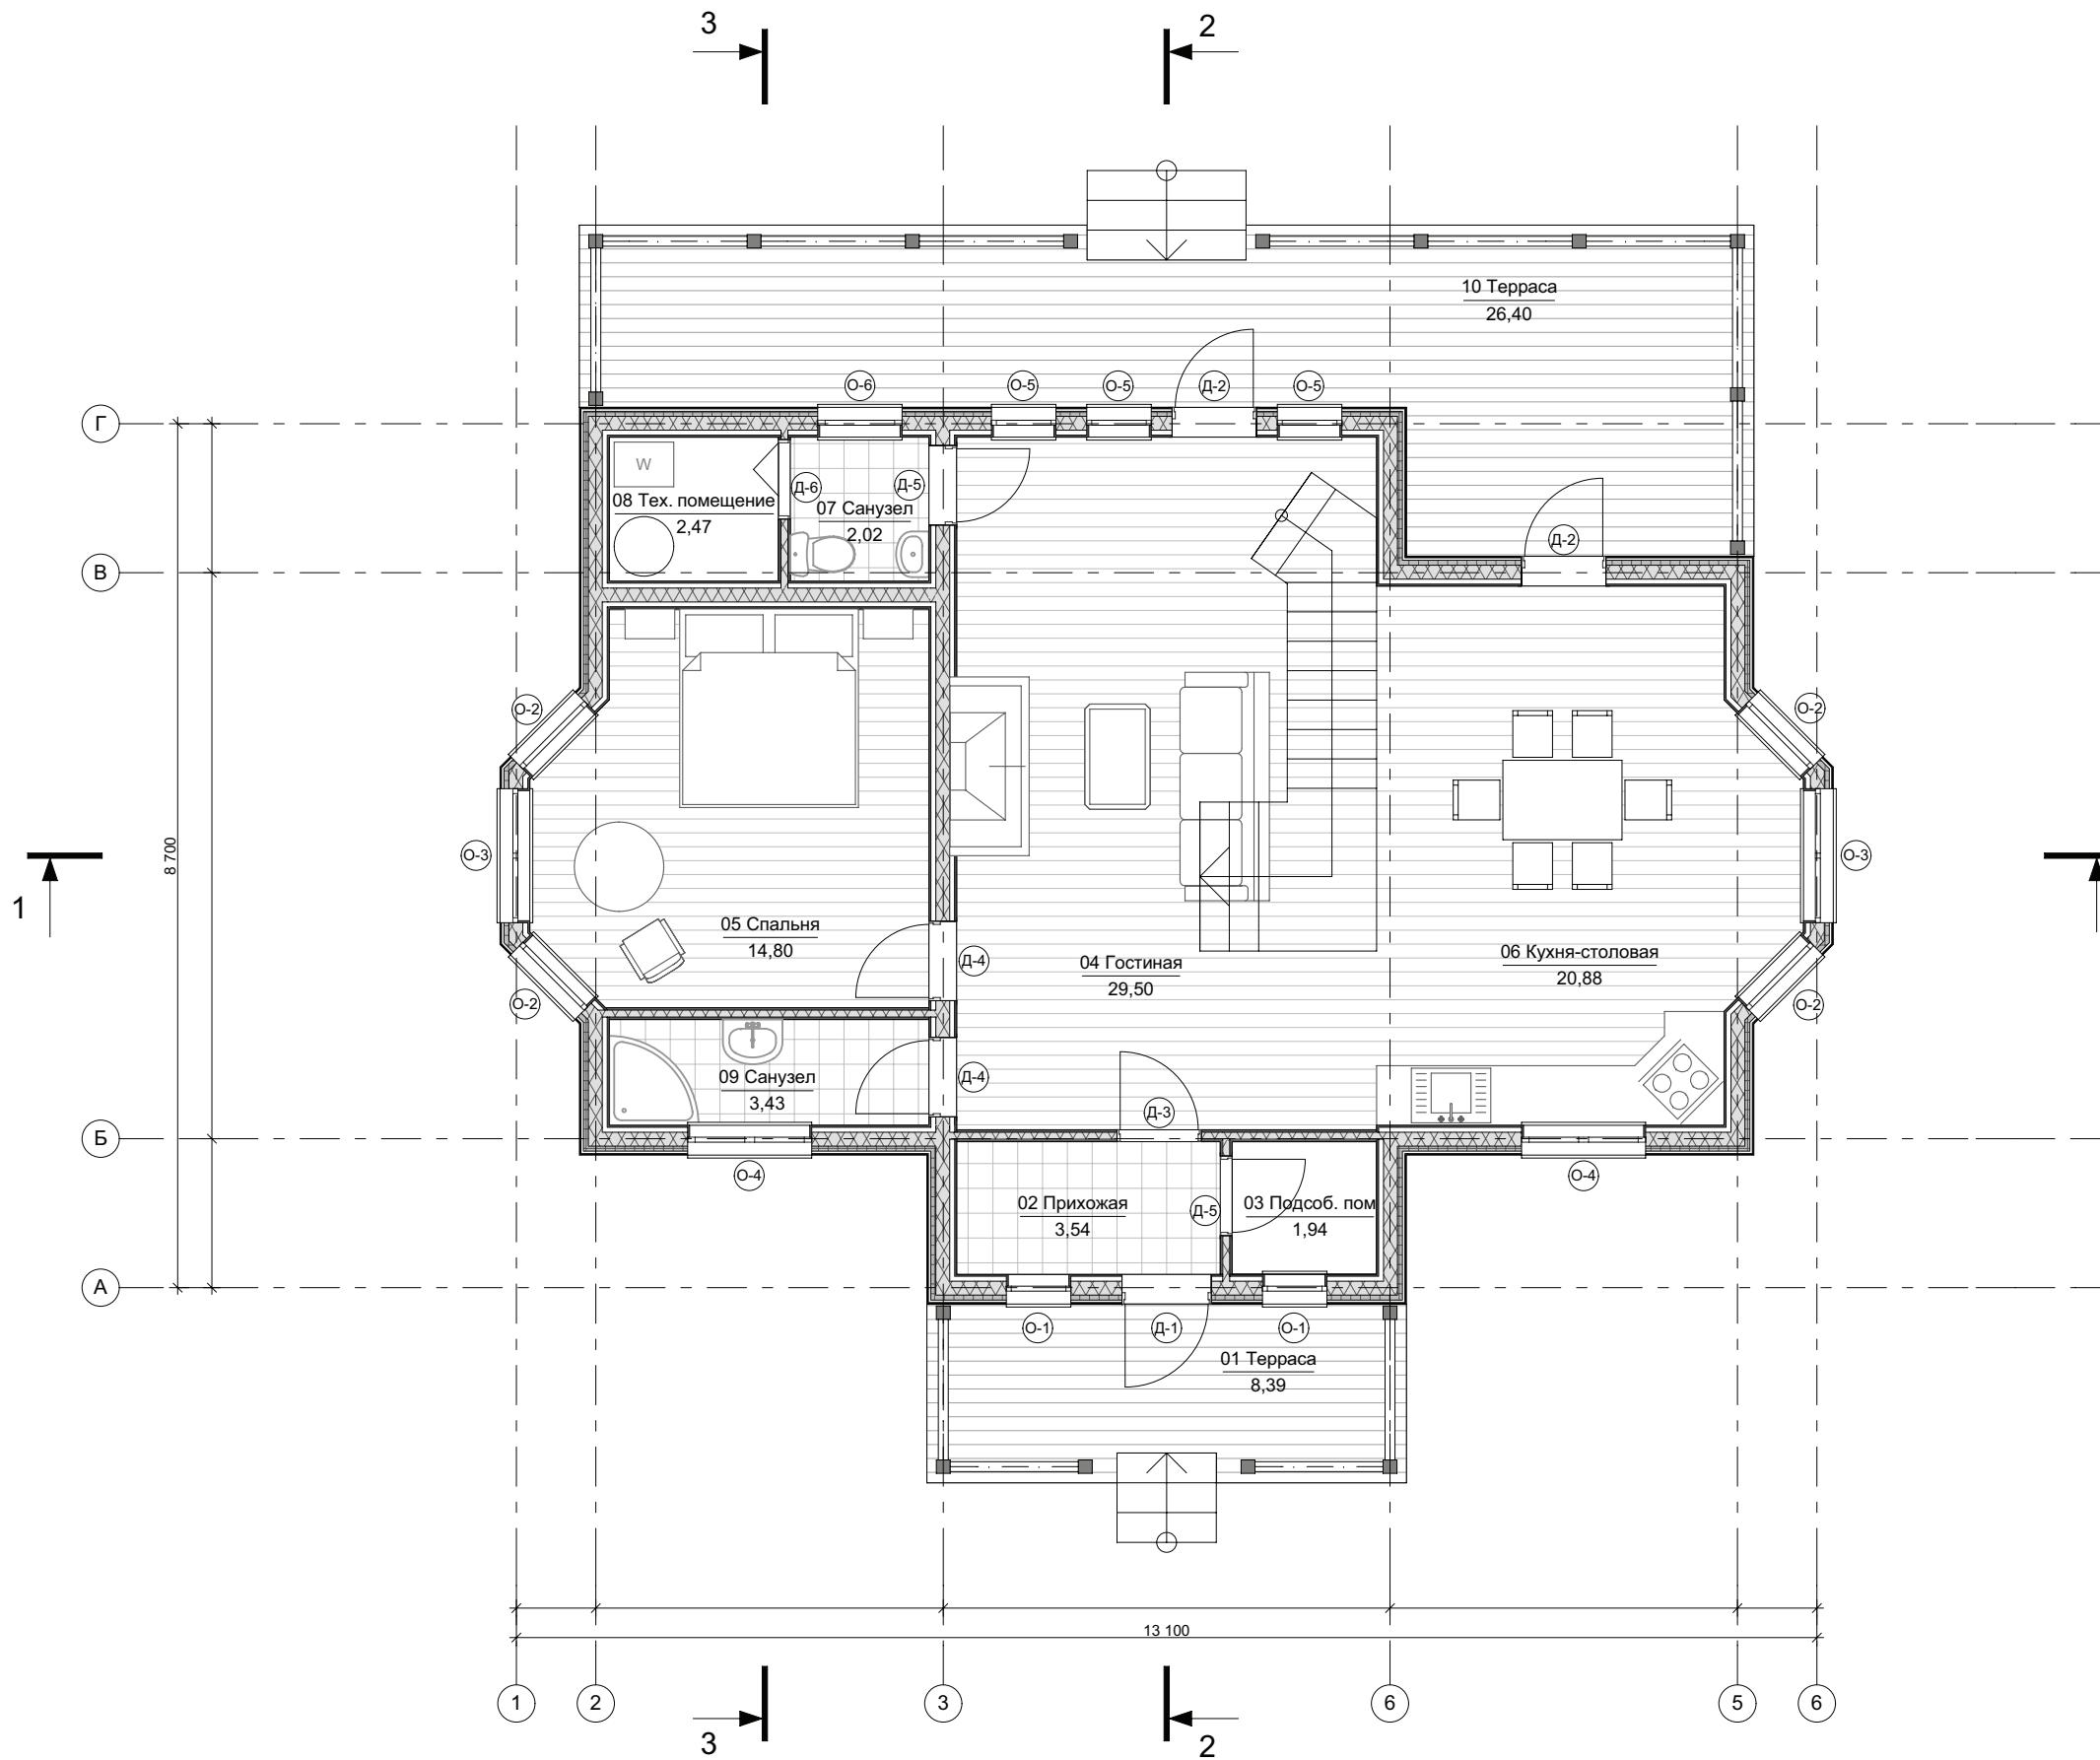

Площади по категориям

Номер помещения	Наименование	Площадь м.кв.
<b>Категория : Балконы и террасы</b>		
01	Терраса	8,39
10	Терраса	26,40
<b>Итого по категории : Балконы и террасы</b>		<b>34,79</b>
<b>Категория : Жилые помещения</b>		
04	Гостиная	29,50
05	Спальня	14,80
<b>Итого по категории : Жилые помещения</b>		<b>44,30</b>
<b>Категория : Нежилые помещения</b>		
02	Прихожая	3,54
03	Подсоб. пом	1,94
06	Кухня-столовая	20,88
07	Санузел	2,02
08	Тех. помещение	2,47
09	Санузел	3,43
<b>Итого по категории : Нежилые помещения</b>		<b>34,29</b>
<b>Общая площадь :</b>		<b>113,38</b>