


## План 2-го этажа с расстановкой мебели

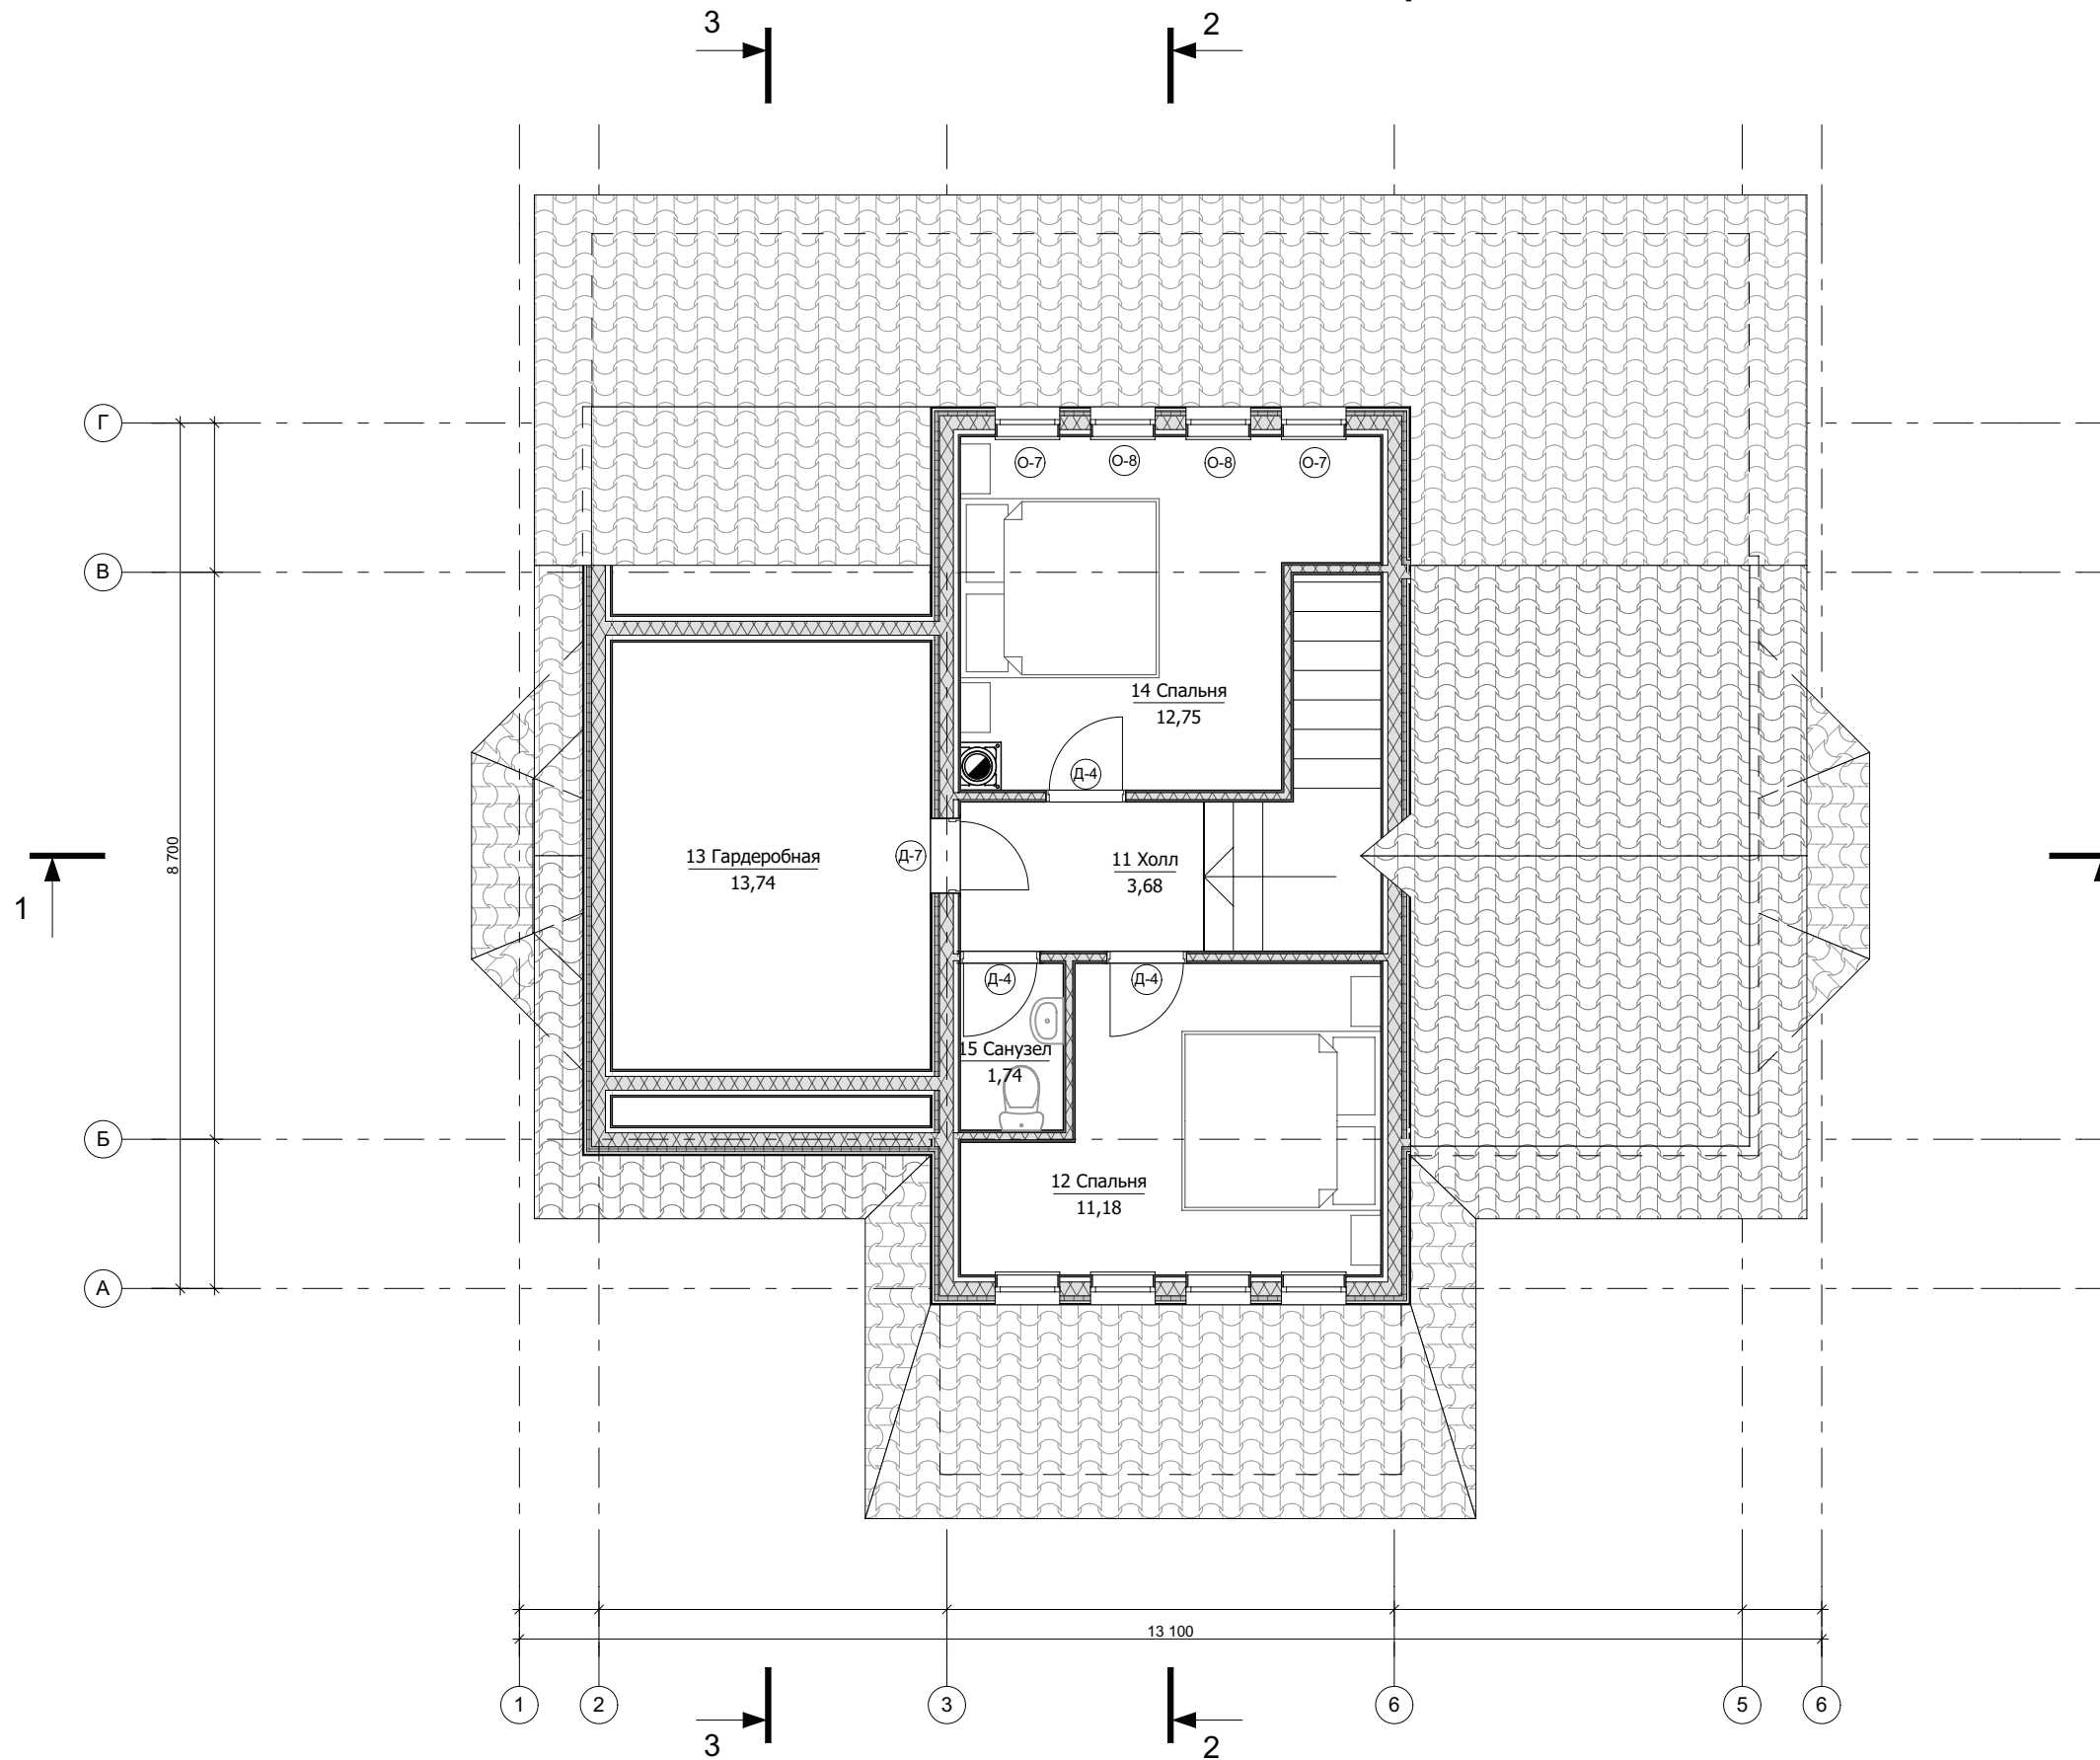

Площади по категориям

Номер помещения	Наименование	Площадь м.кв.
<b>Категория : Жилые помещения</b>		
12	Спальня	11,18
14	Спальня	12,75
<b>Итого по категории : Жилые помещения</b>		<b>23,93</b>
<b>Категория : Нежилые помещения</b>		
11	Холл	3,68
13	Гардеробная	13,74
15	Санузел	1,74
<b>Итого по категории : Нежилые помещения</b>		<b>19,16</b>
<b>Общая площадь :</b>		<b>43,09</b>