


План 1-го этажа с расстановкой мебели

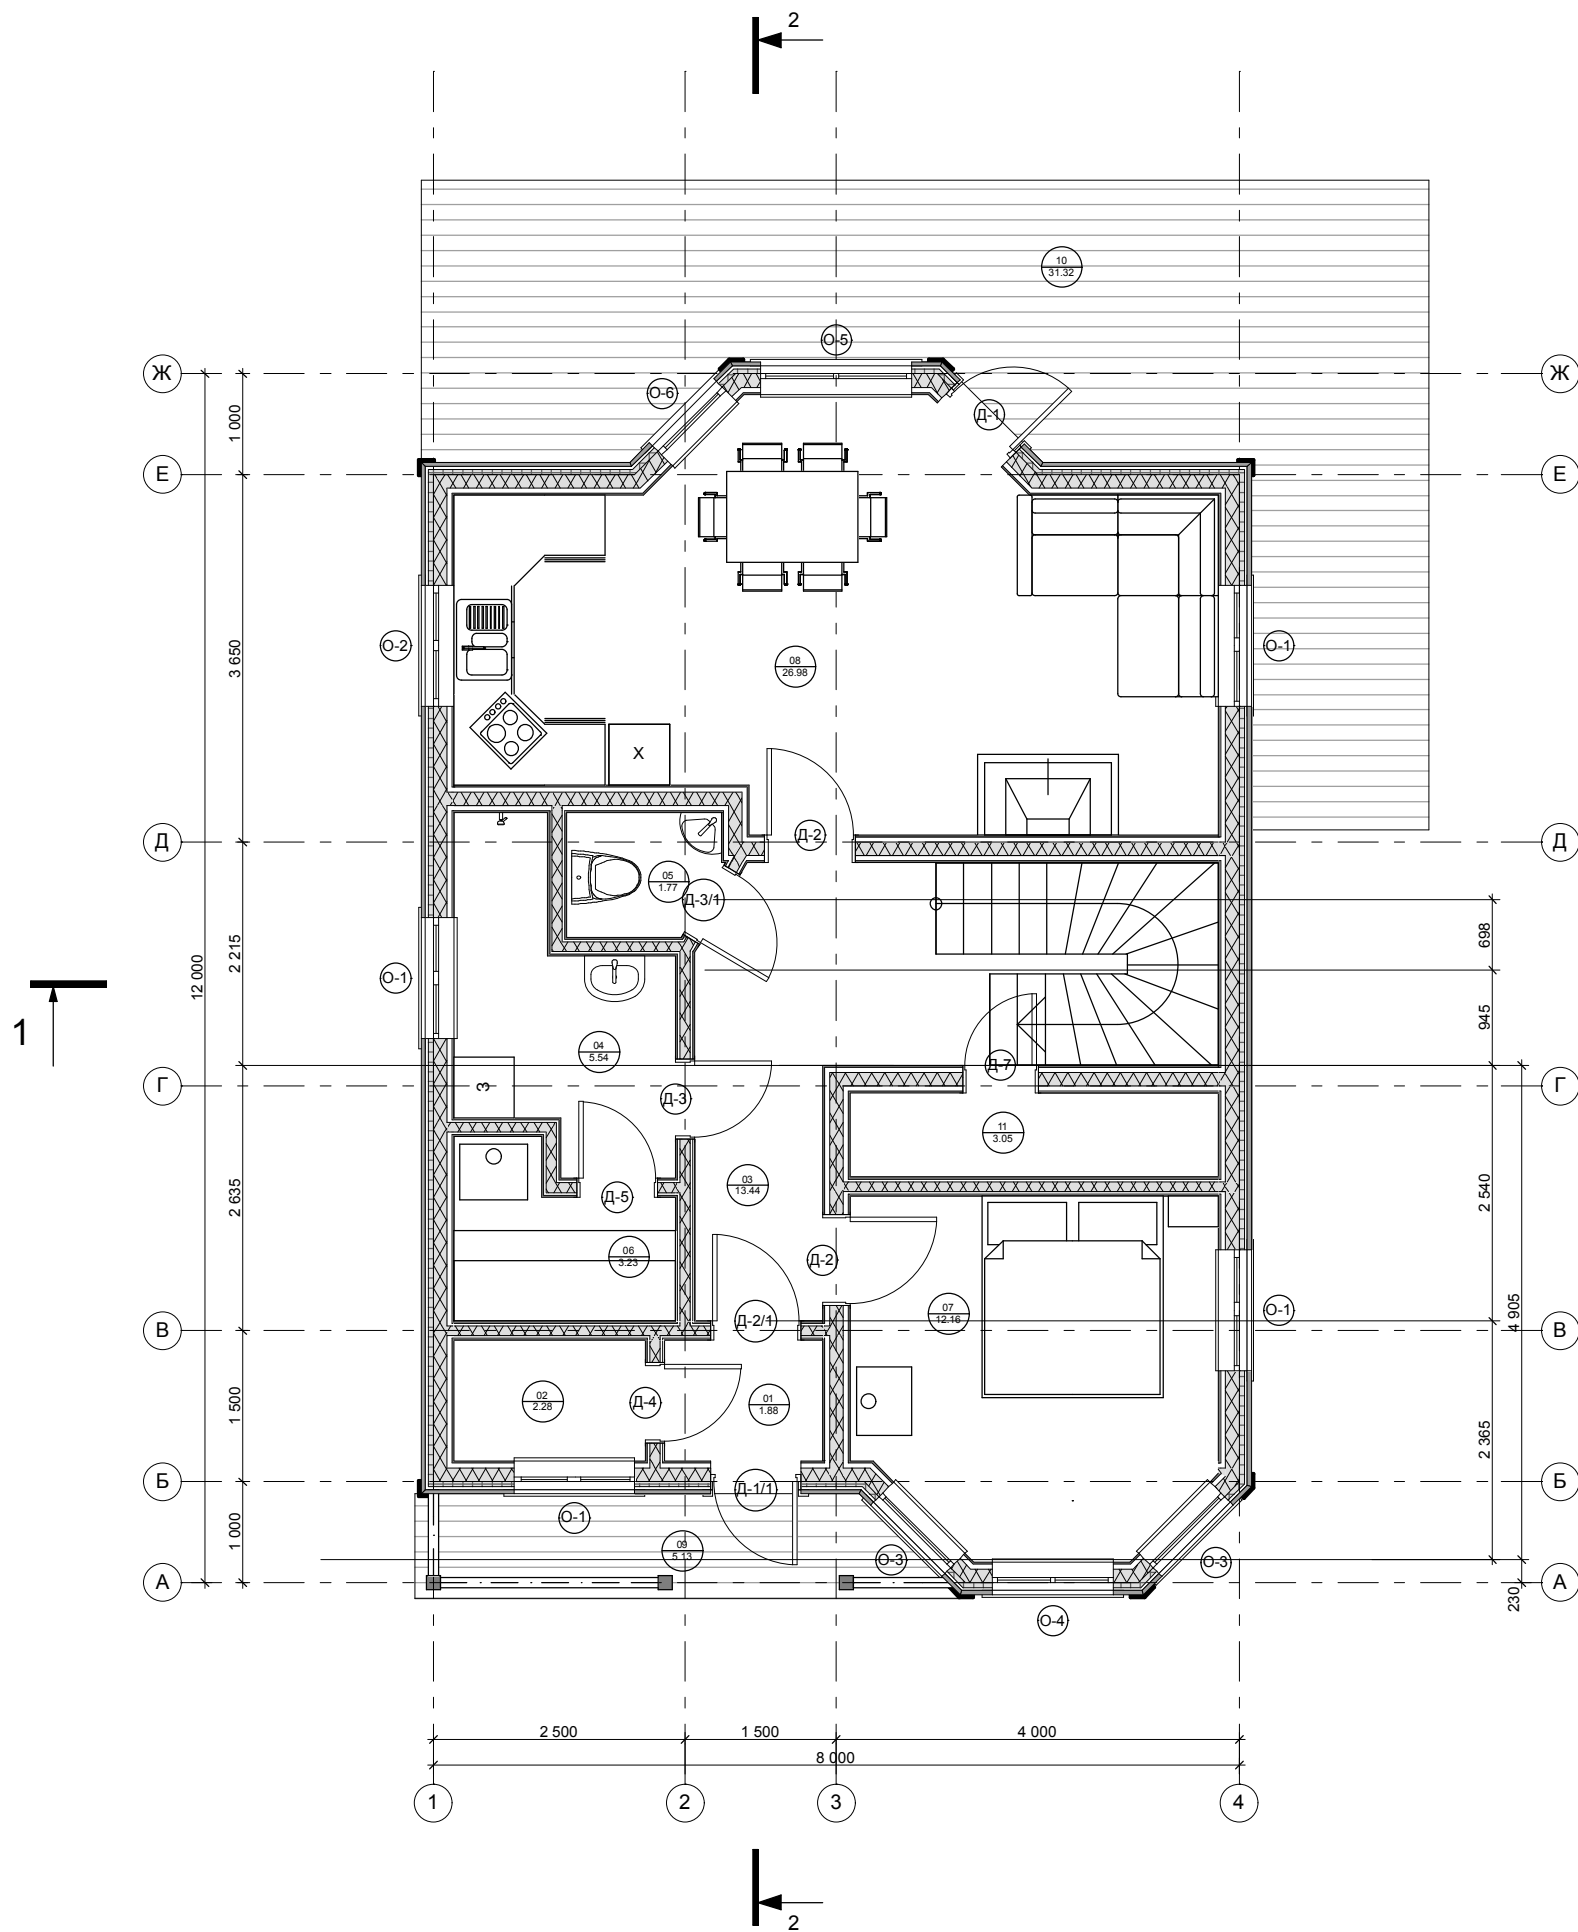

Площади по категориям

Номер помещения	Наименование	Площадь м.кв.
Категория : Балконы и террасы		
09	Крыльцо	5.13
10	Терраса	31.32
Итого по категории : Балконы и террасы		36.45
Категория : Жилые помещения		
07	Спальня	12.16
08	Кухня-гостиная	26.98
Итого по категории : Жилые помещения		39.14
Категория : Нежилые помещения		
01	Тамбур	1.88
02	Гардероб	2.28
03	Холл	13.44
04	Ванная	5.54
05	Санузел	1.77
06	Парная	3.23
11	Кладовая-щитовая	3.05
Итого по категории : Нежилые помещения		31.19
Общая площадь :		106.78