


План 2-го этажа с расстановкой мебели

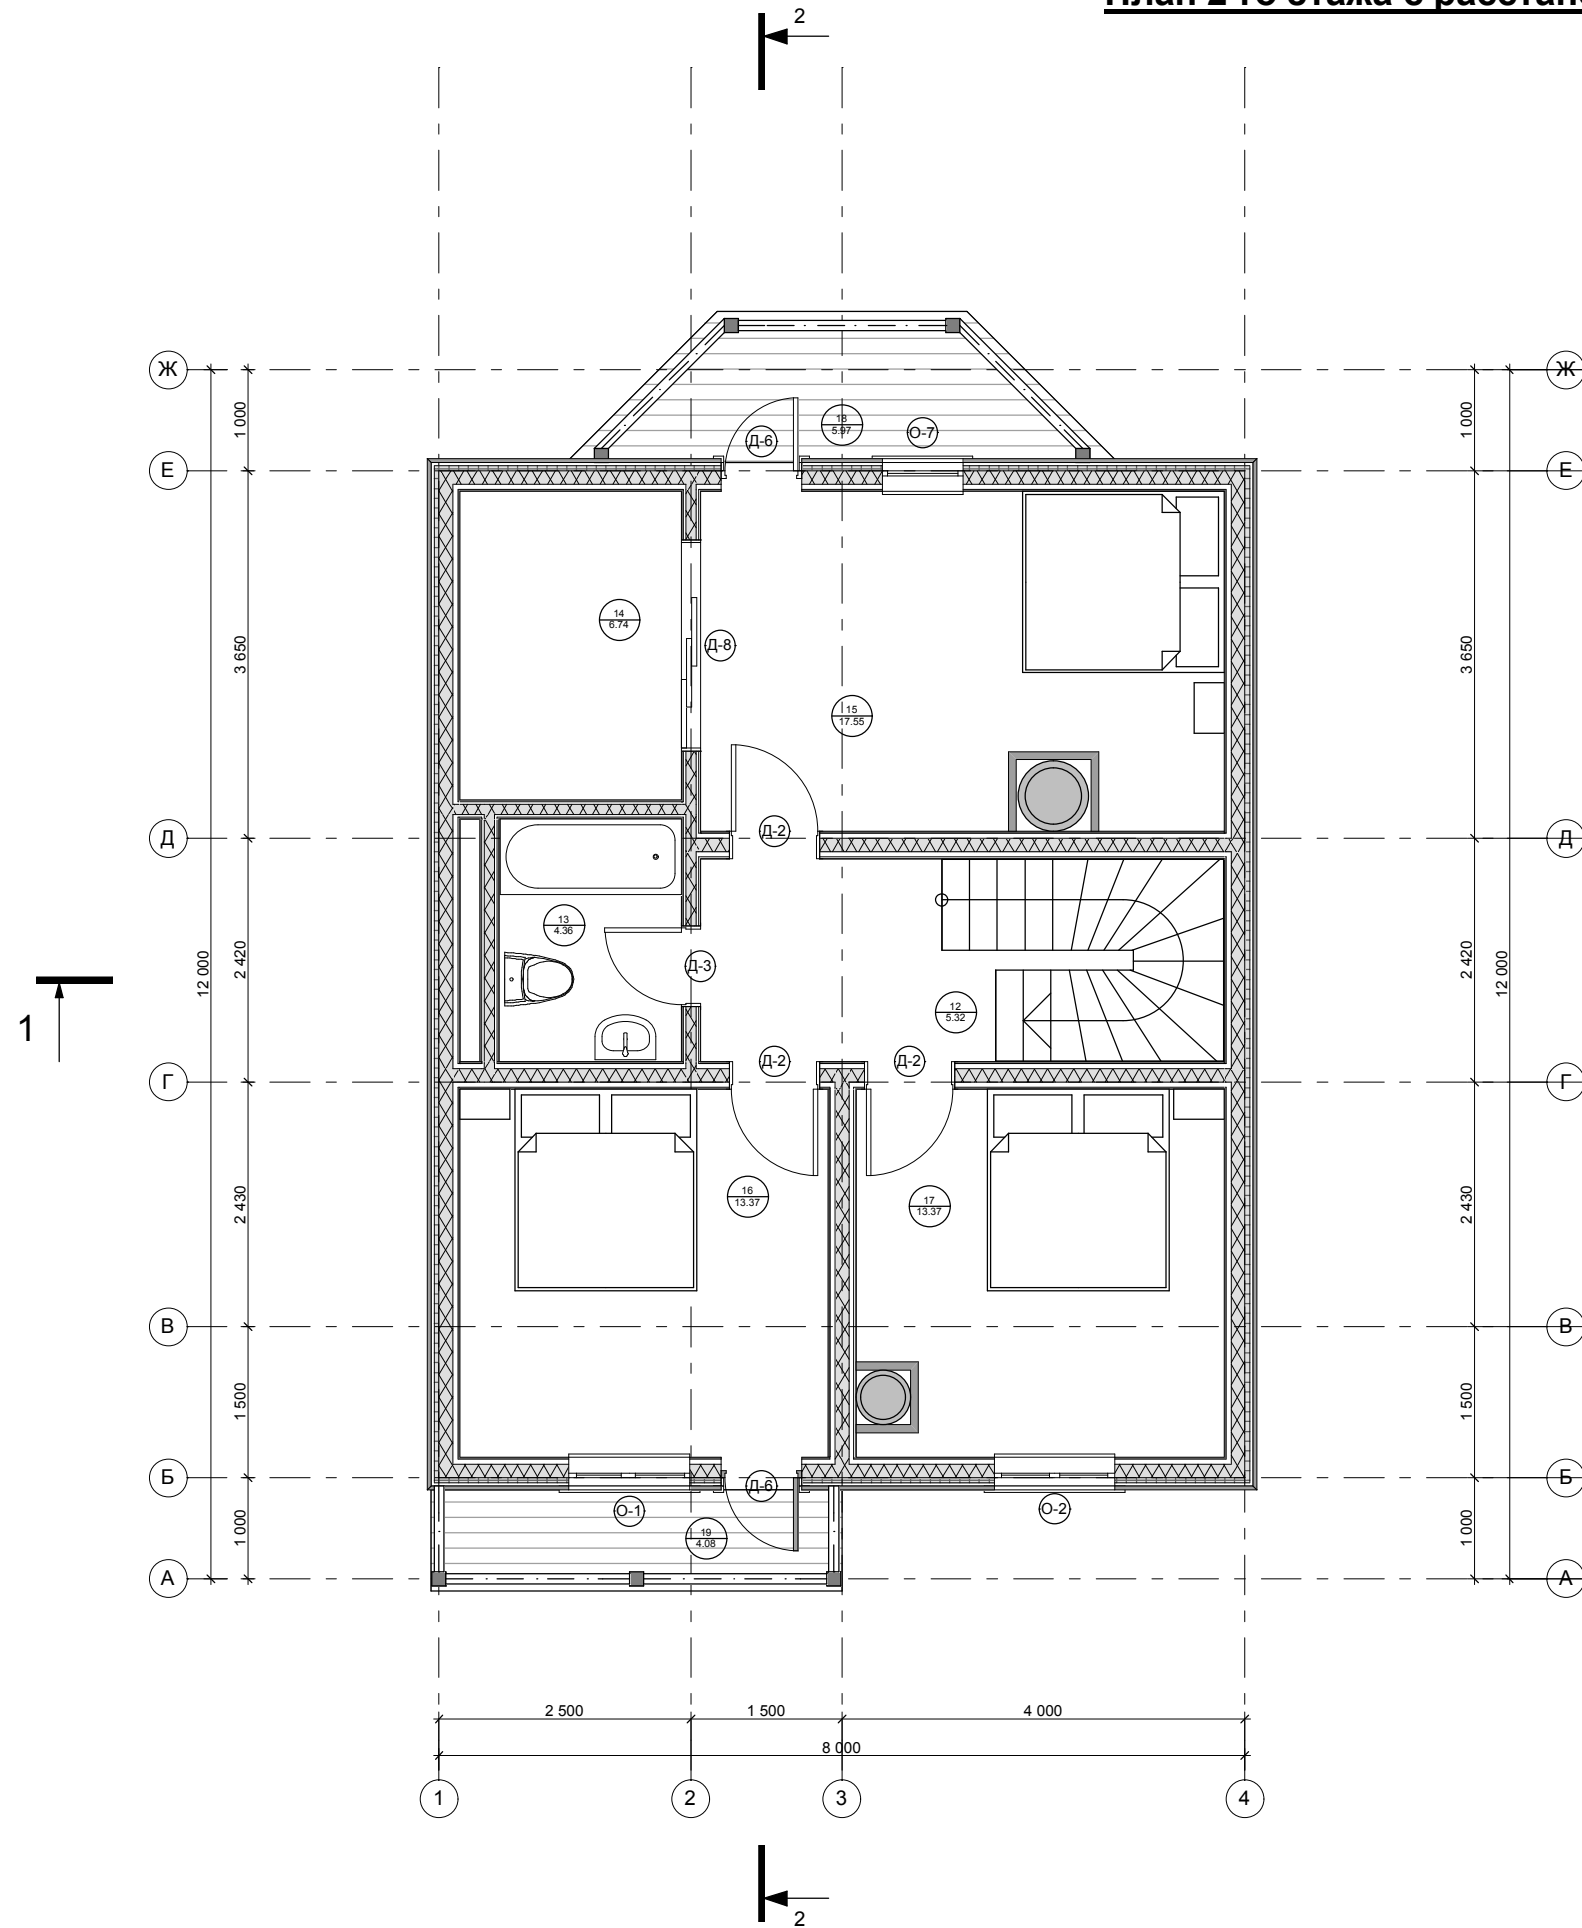

Площади по категориям

Номер помещения	Наименование	Площадь м.кв.
Категория : Балконы и террасы		
18	Балкон	5.97
19	Балкон	4.08
Итого по категории : Балконы и террасы		10.05
Категория : Жилые помещения		
15	Спальня	17.55
16	Спальня	13.37
17	Спальня	13.37
Итого по категории : Жилые помещения		44.29
Категория : Нежилые помещения		
12	Холл	5.32
13	Санузел-общ.	4.36
14	Гардероб	6.74
Итого по категории : Нежилые помещения		16.42
Общая площадь :		70.76