


## План 1-го этажа с расстановкой мебели

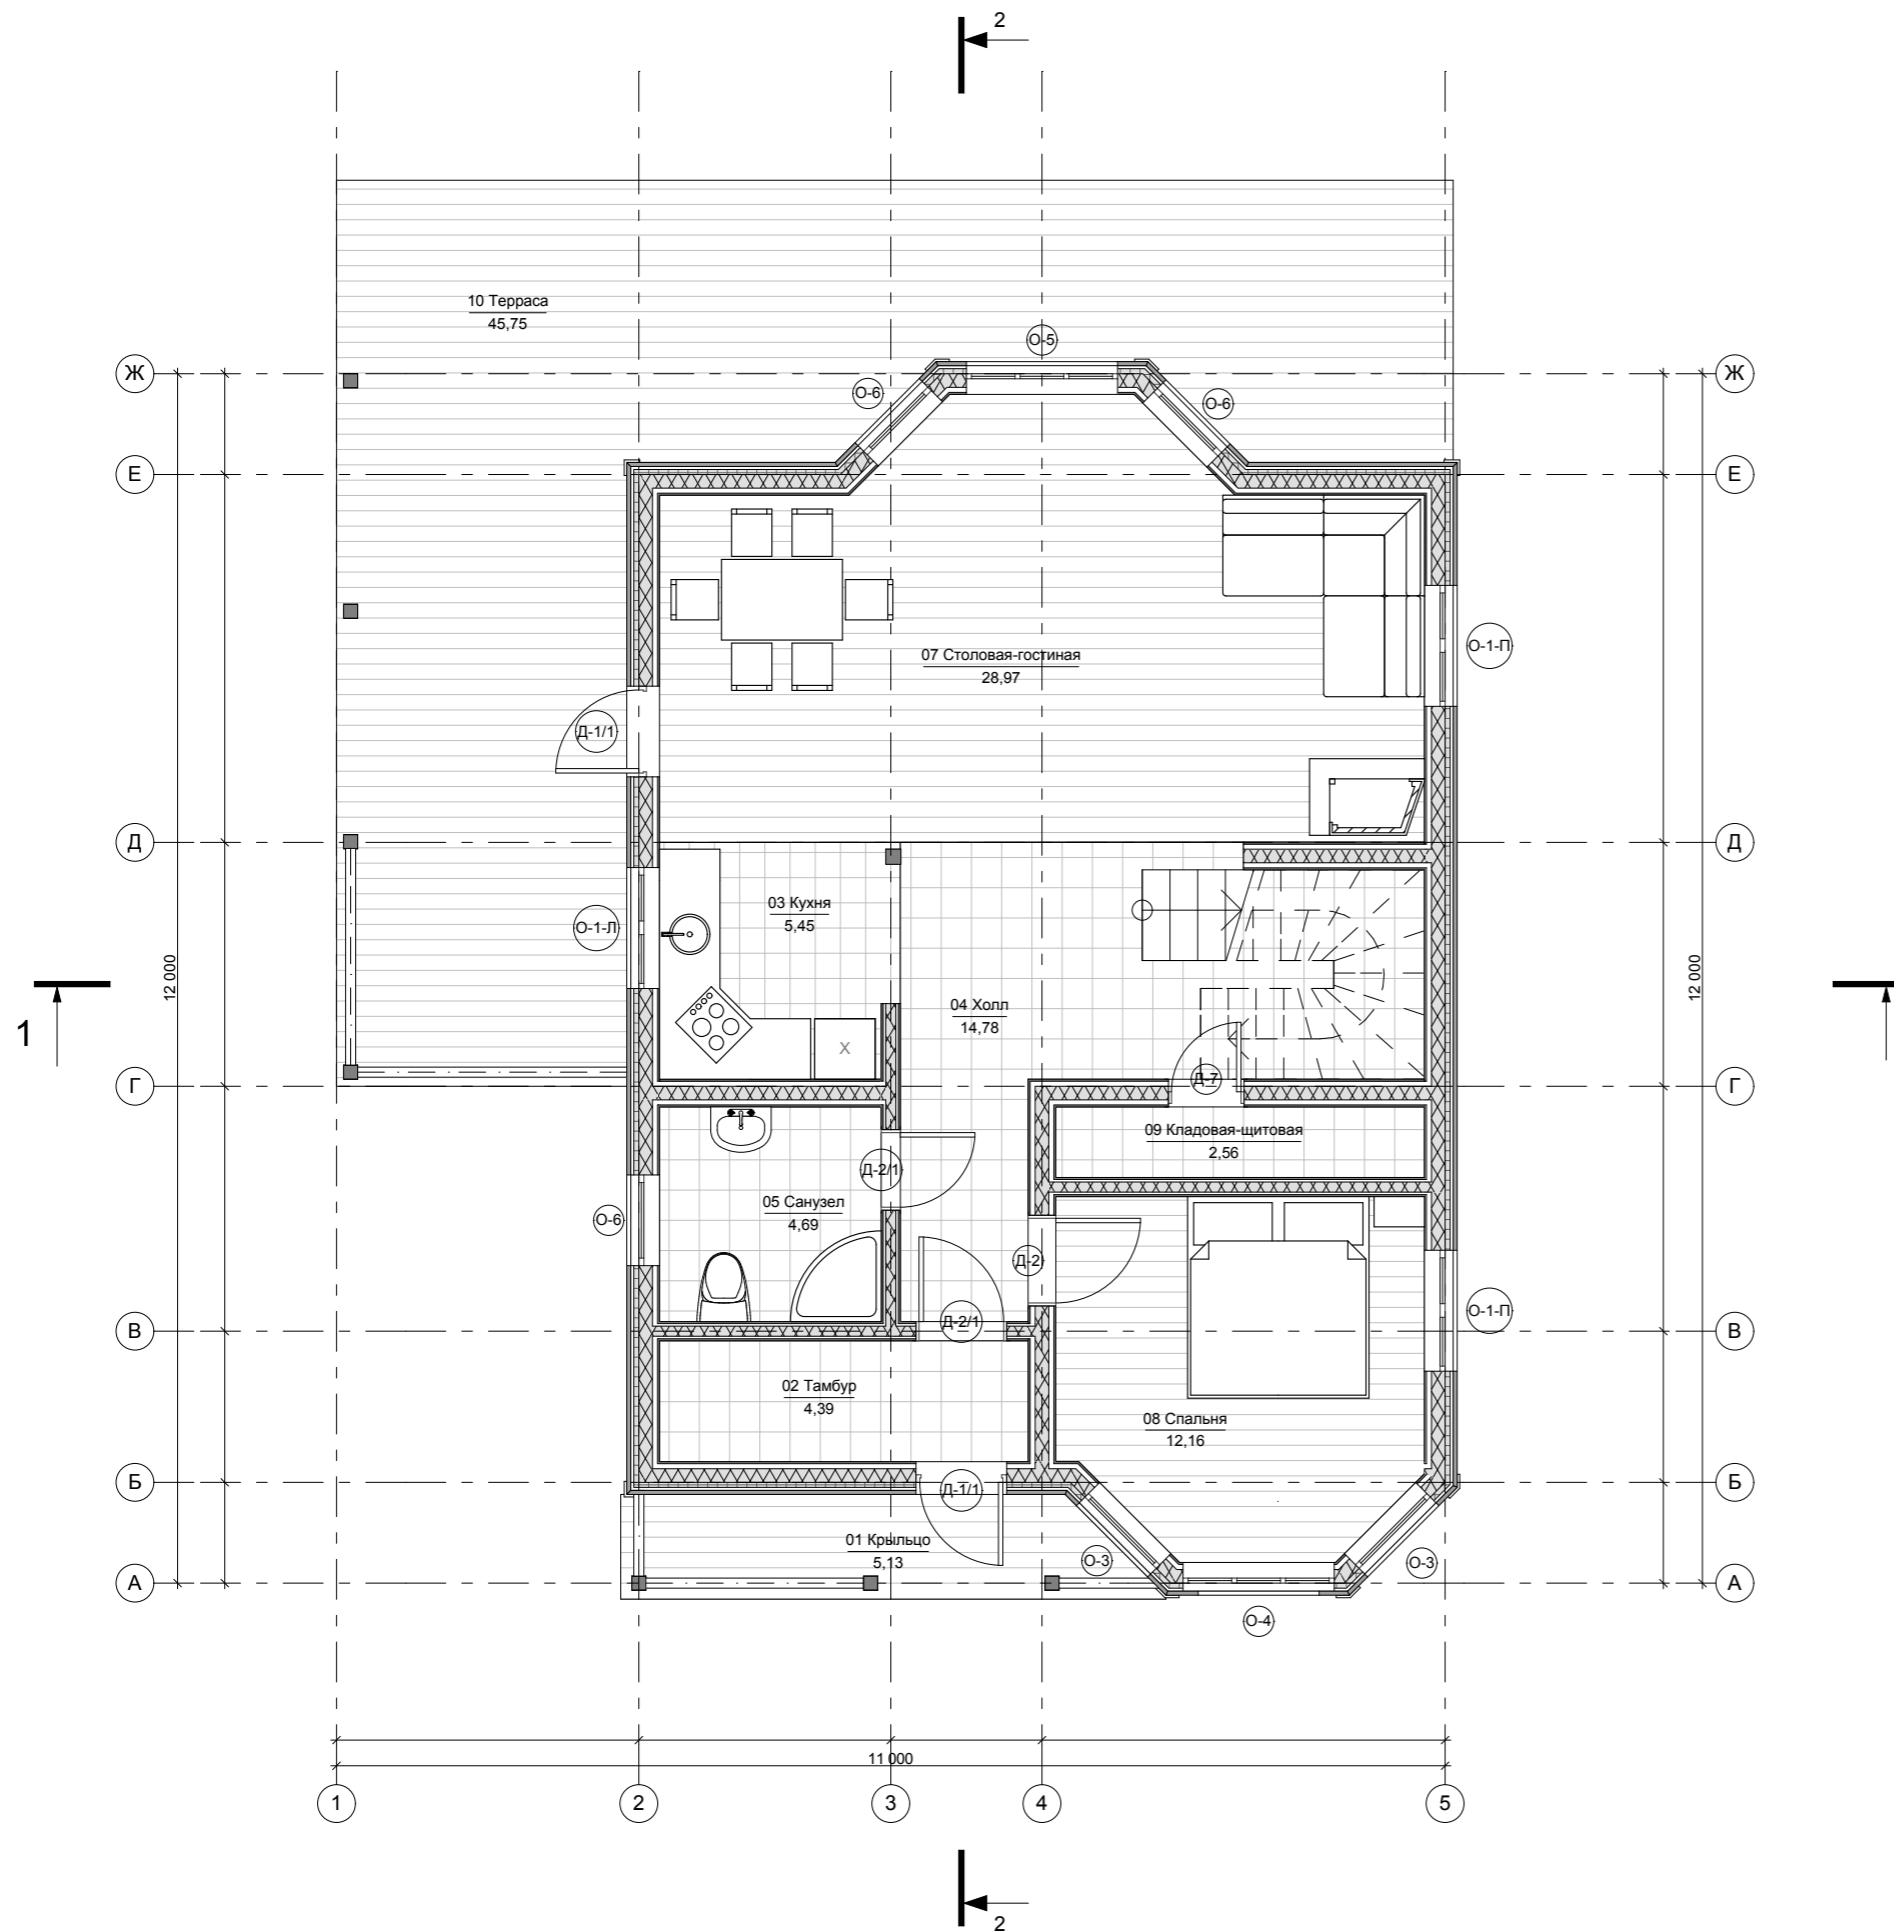

Площади по категориям - Первый этаж

Номер помещения	Наименование	Площадь м.кв.
<b>Категория : Балконы и террасы</b>		
01	Крыльцо	5,13
10	Терраса	45,75
<b>Итого по категории : Балконы и террасы</b>		<b>50,88</b>
<b>Категория : Жилые помещения</b>		
07	Столовая-гостиная	28,97
08	Спальня	12,16
<b>Итого по категории : Жилые помещения</b>		<b>41,13</b>
<b>Категория : Нежилые помещения</b>		
02	Тамбур	4,39
03	Кухня	5,45
04	Холл	14,78
05	Санузел	4,69
09	Кладовая-щитовая	2,56
<b>Итого по категории : Нежилые помещения</b>		<b>31,87</b>
<b>Общая площадь :</b>		<b>123,88</b>