


План 2-го этажа с расстановкой мебели

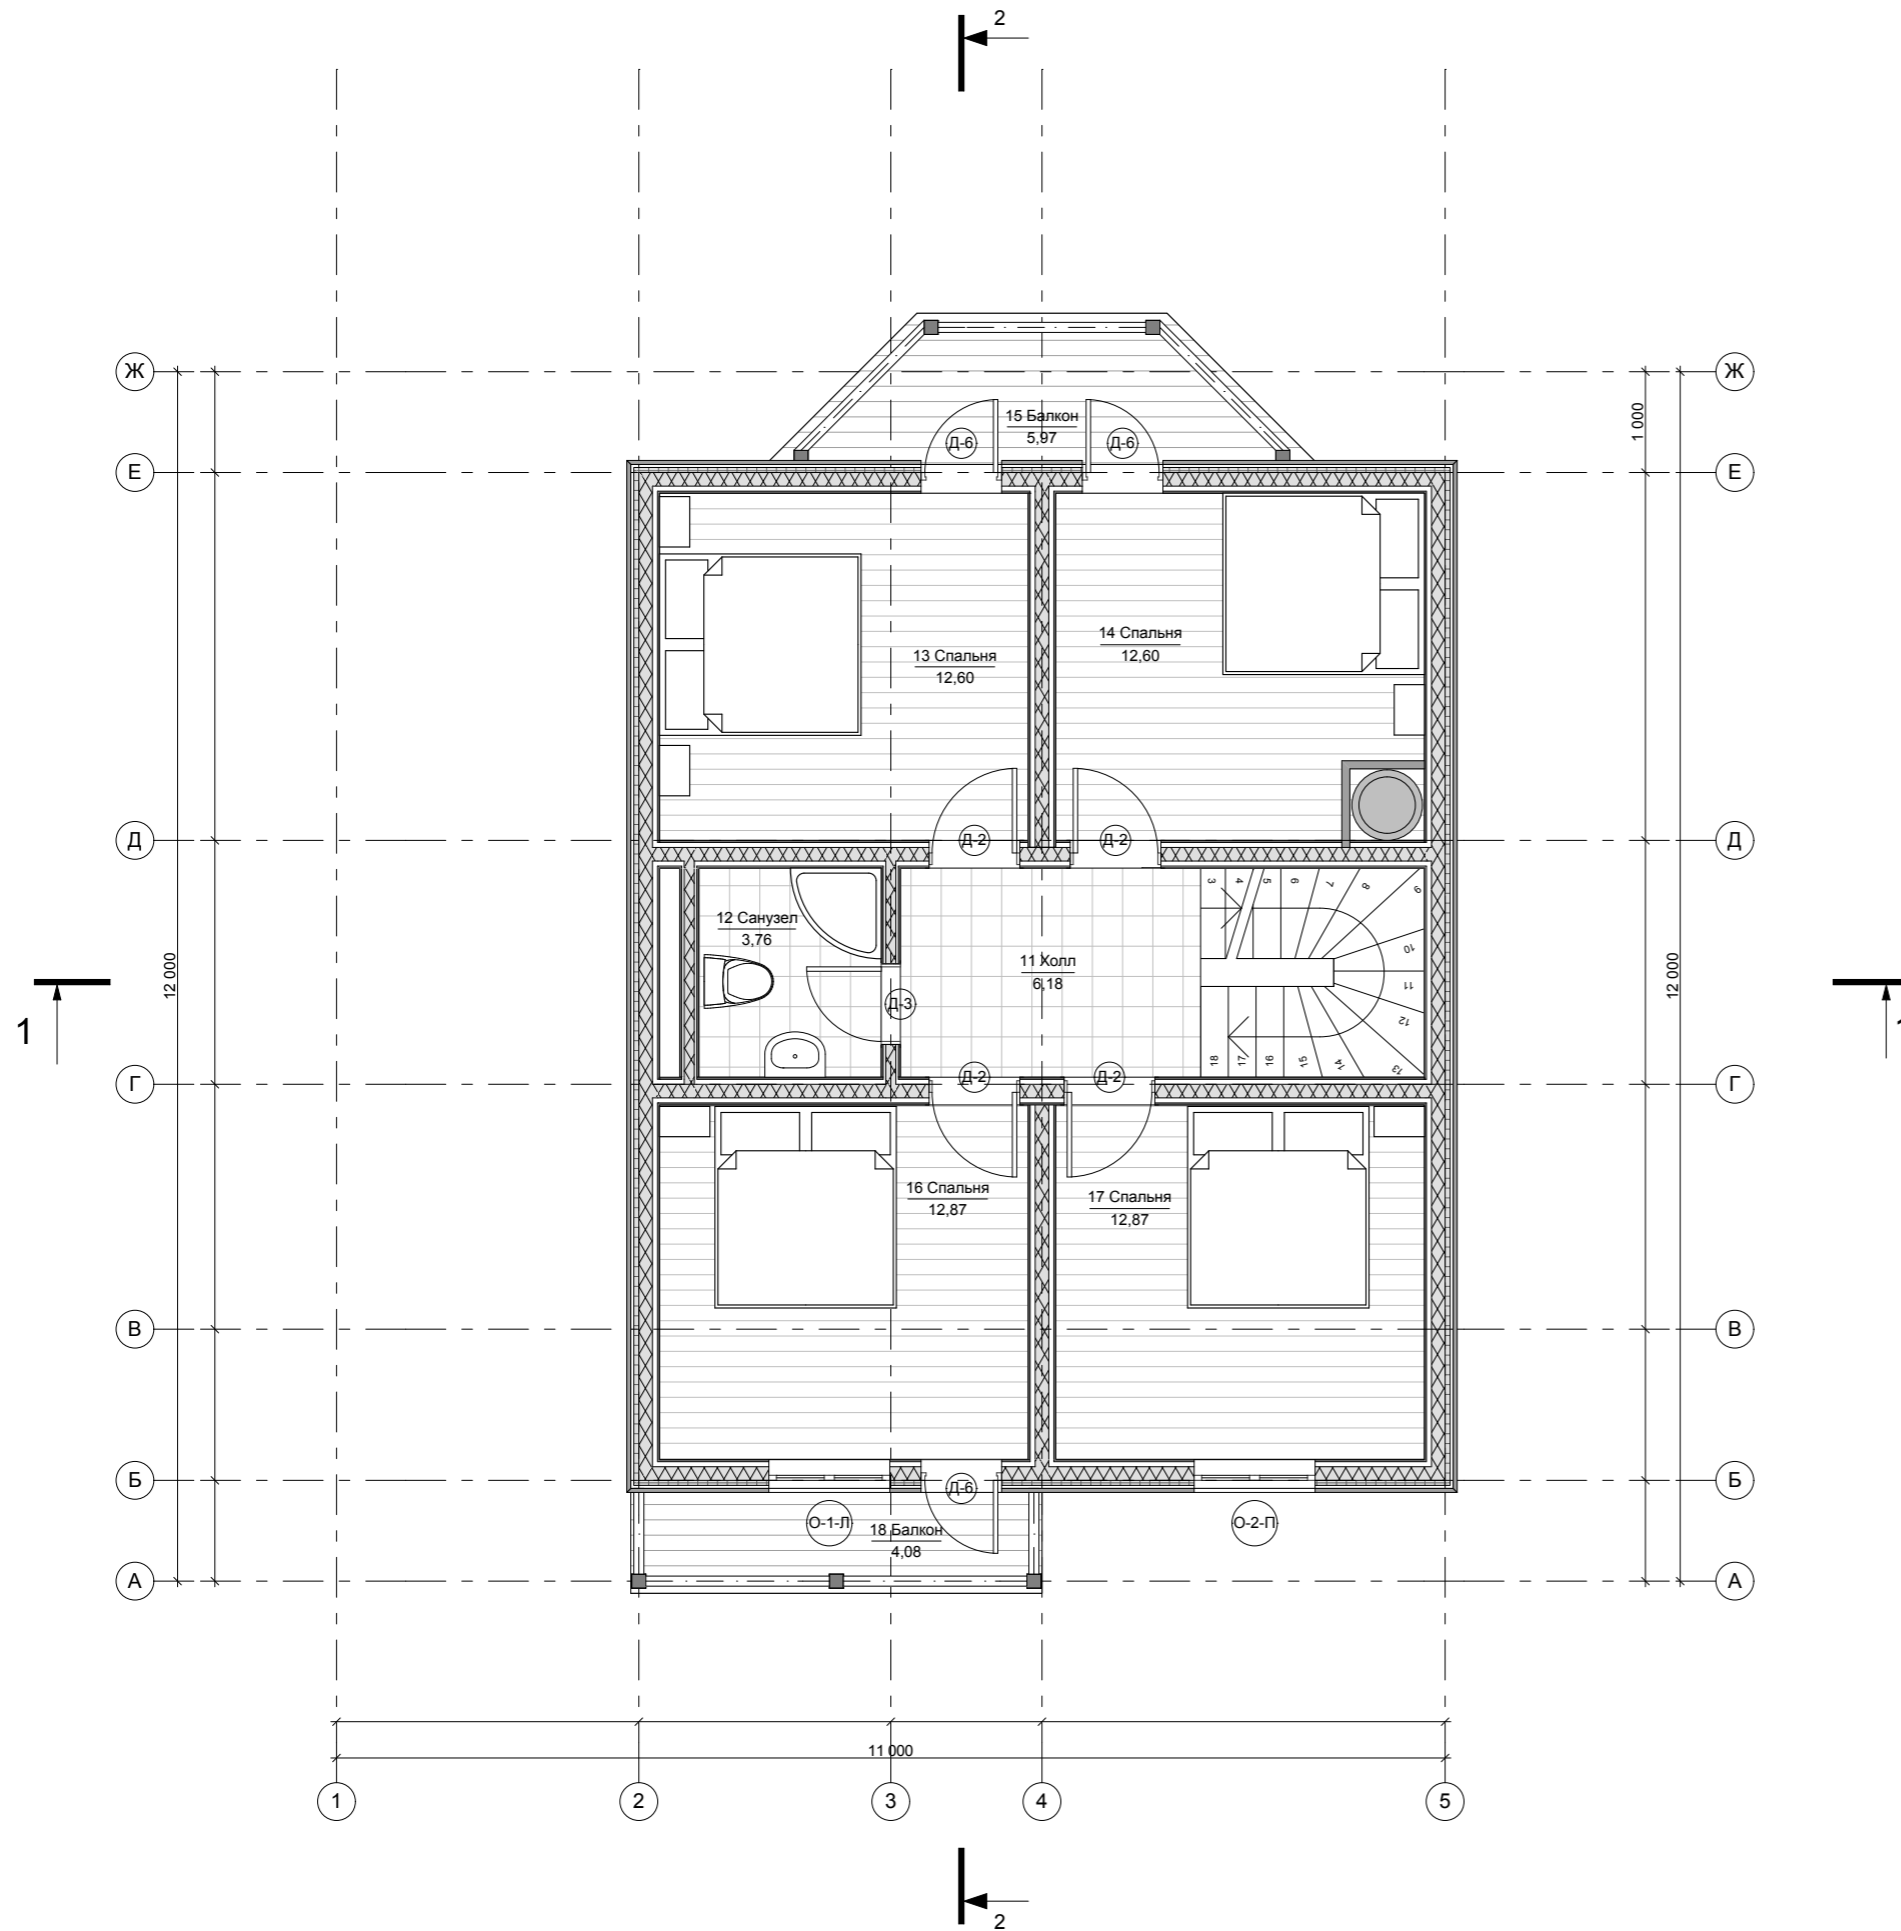

Площади по категориям - Второй этаж

Номер помещения	Наименование	Площадь м.кв.
Категория : Балконы и террасы		
15	Балкон	5,97
18	Балкон	4,08
Итого по категории : Балконы и террасы		10,05
Категория : Жилые помещения		
13	Спальня	12,60
14	Спальня	12,60
16	Спальня	12,87
17	Спальня	12,87
Итого по категории : Жилые помещения		50,95
Категория : Нежилые помещения		
11	Холл	5,32
12	Санузел	3,76
Итого по категории : Нежилые помещения		9,08
Общая площадь :		70,08