


План 1-го этажа с расстановкой мебели и оборудования

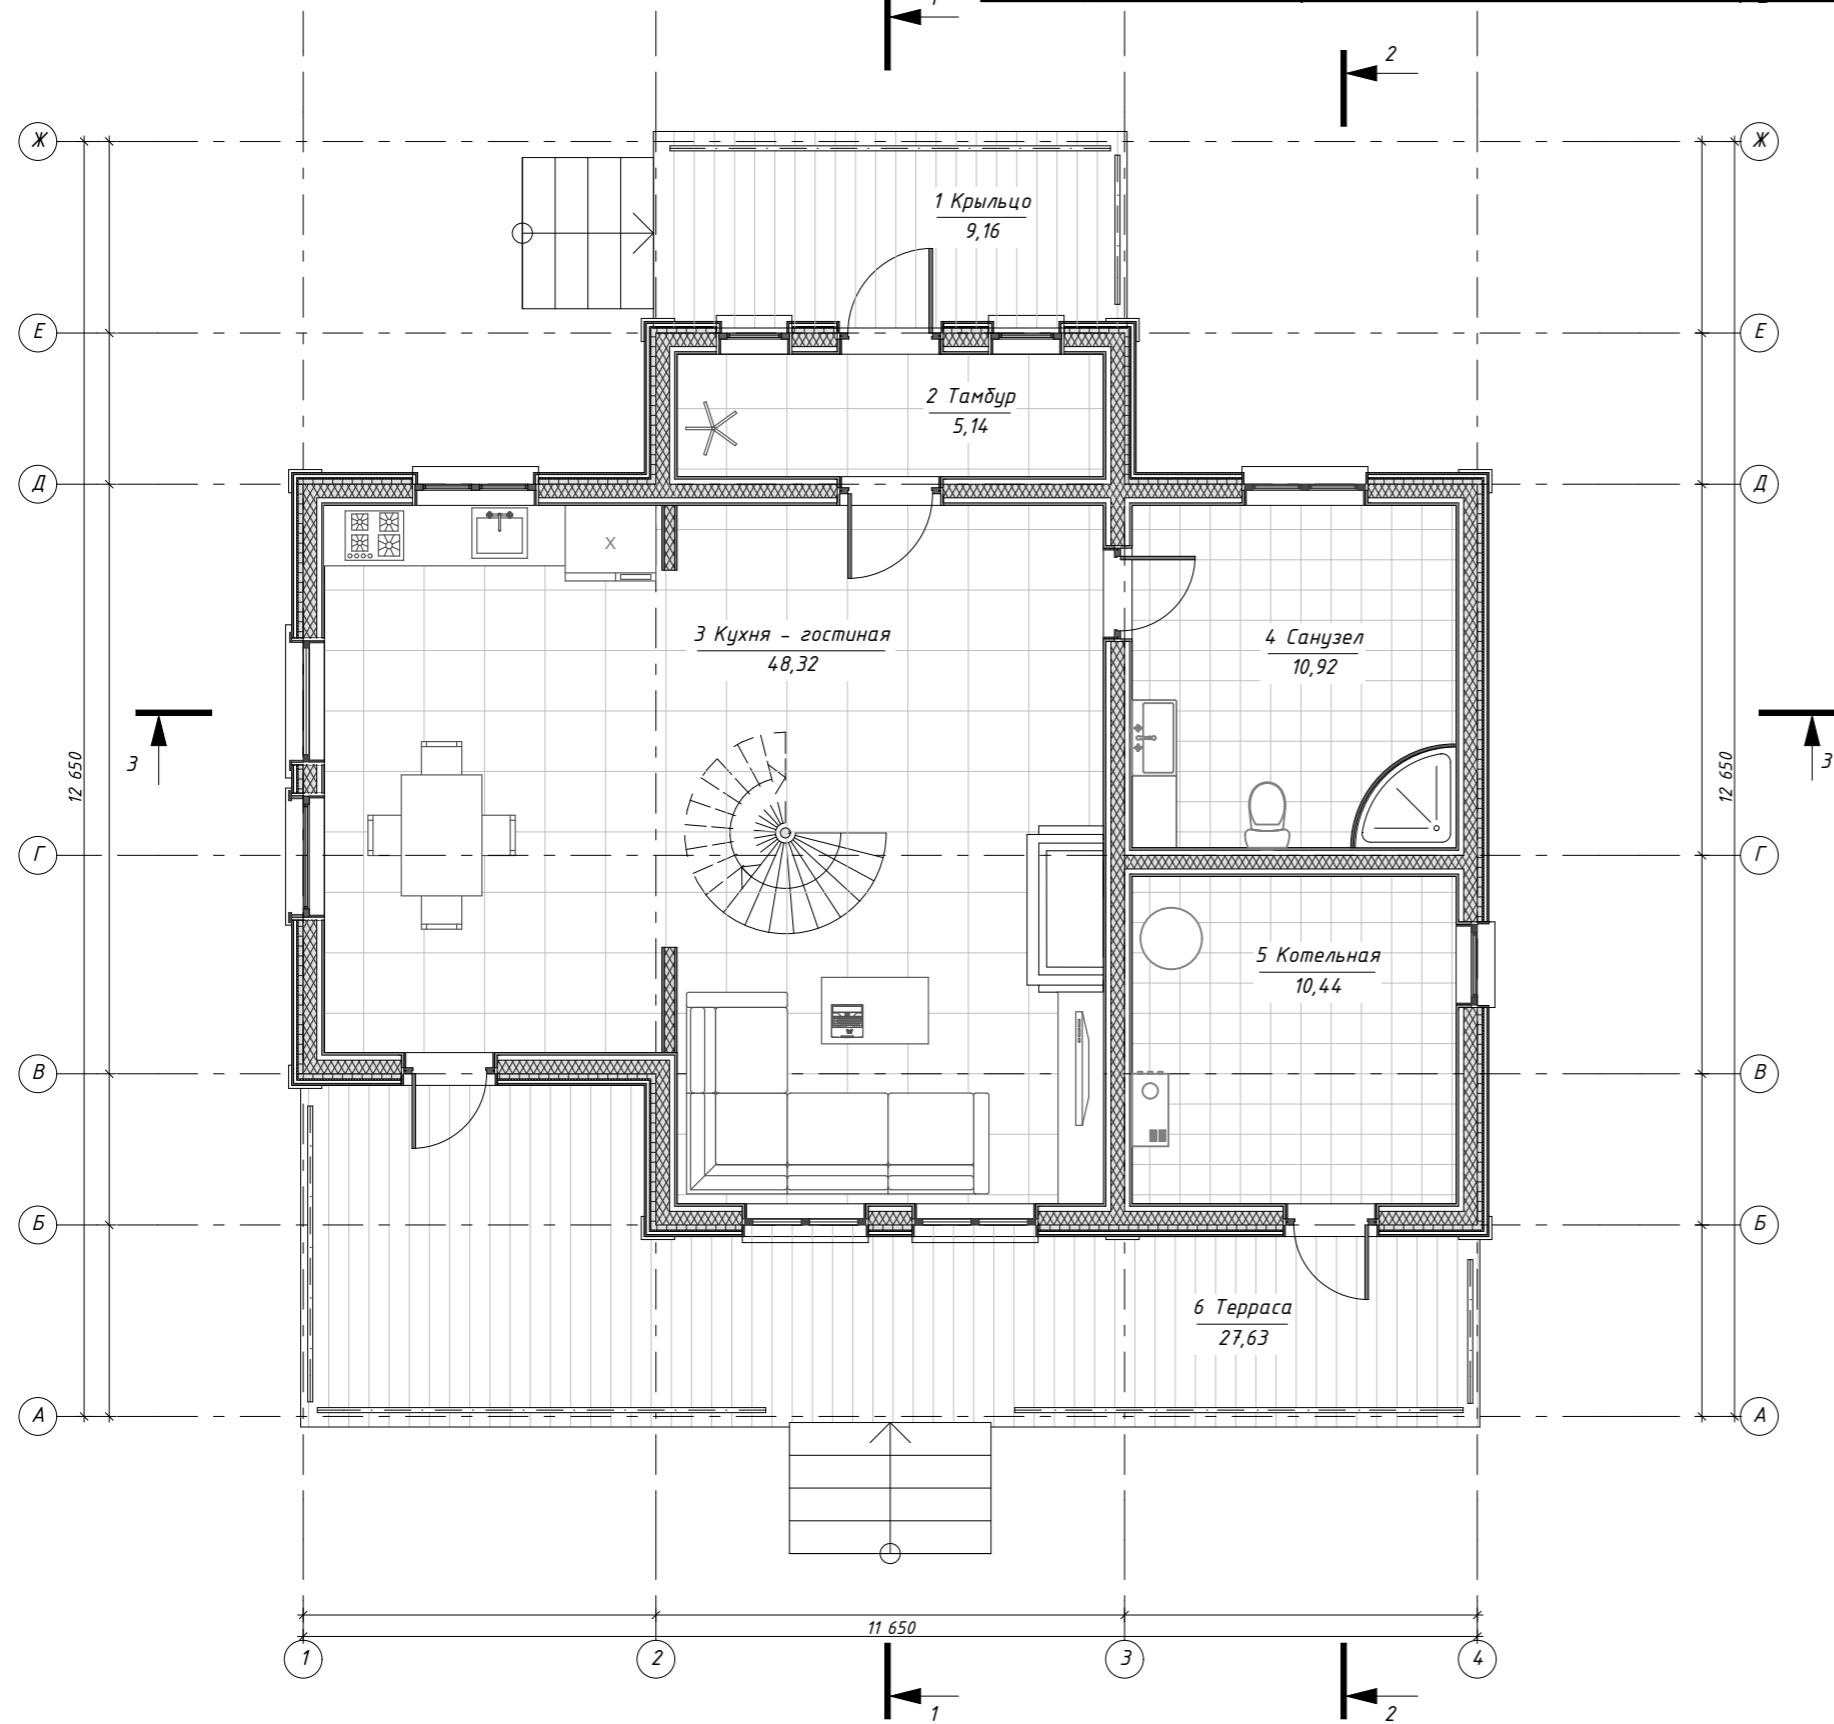

Площади по категориям - 1-й этаж

| Номер помещения | Наименование | Площадь м.кв. |
|---|------------------|---------------|
| Категория : Балконы и террасы | | |
| 1 | Крыльцо | 9,52 |
| 6 | Терраса | 27,99 |
| Итого по категории : Балконы и террасы | | 37,51 |
| Категория : Жилые помещения | | |
| 3 | Кухня - гостиная | 48,32 |
| Итого по категории : Жилые помещения | | 48,32 |
| Категория : Нежилые помещения | | |
| 2 | Тамбур | 5,14 |
| 4 | Санузел | 10,92 |
| 5 | Котельная | 10,44 |
| Итого по категории : Нежилые помещения | | 26,50 |
| Общая площадь : | | 112,3 |