


План 2-го этажа с расстановкой мебели и оборудования

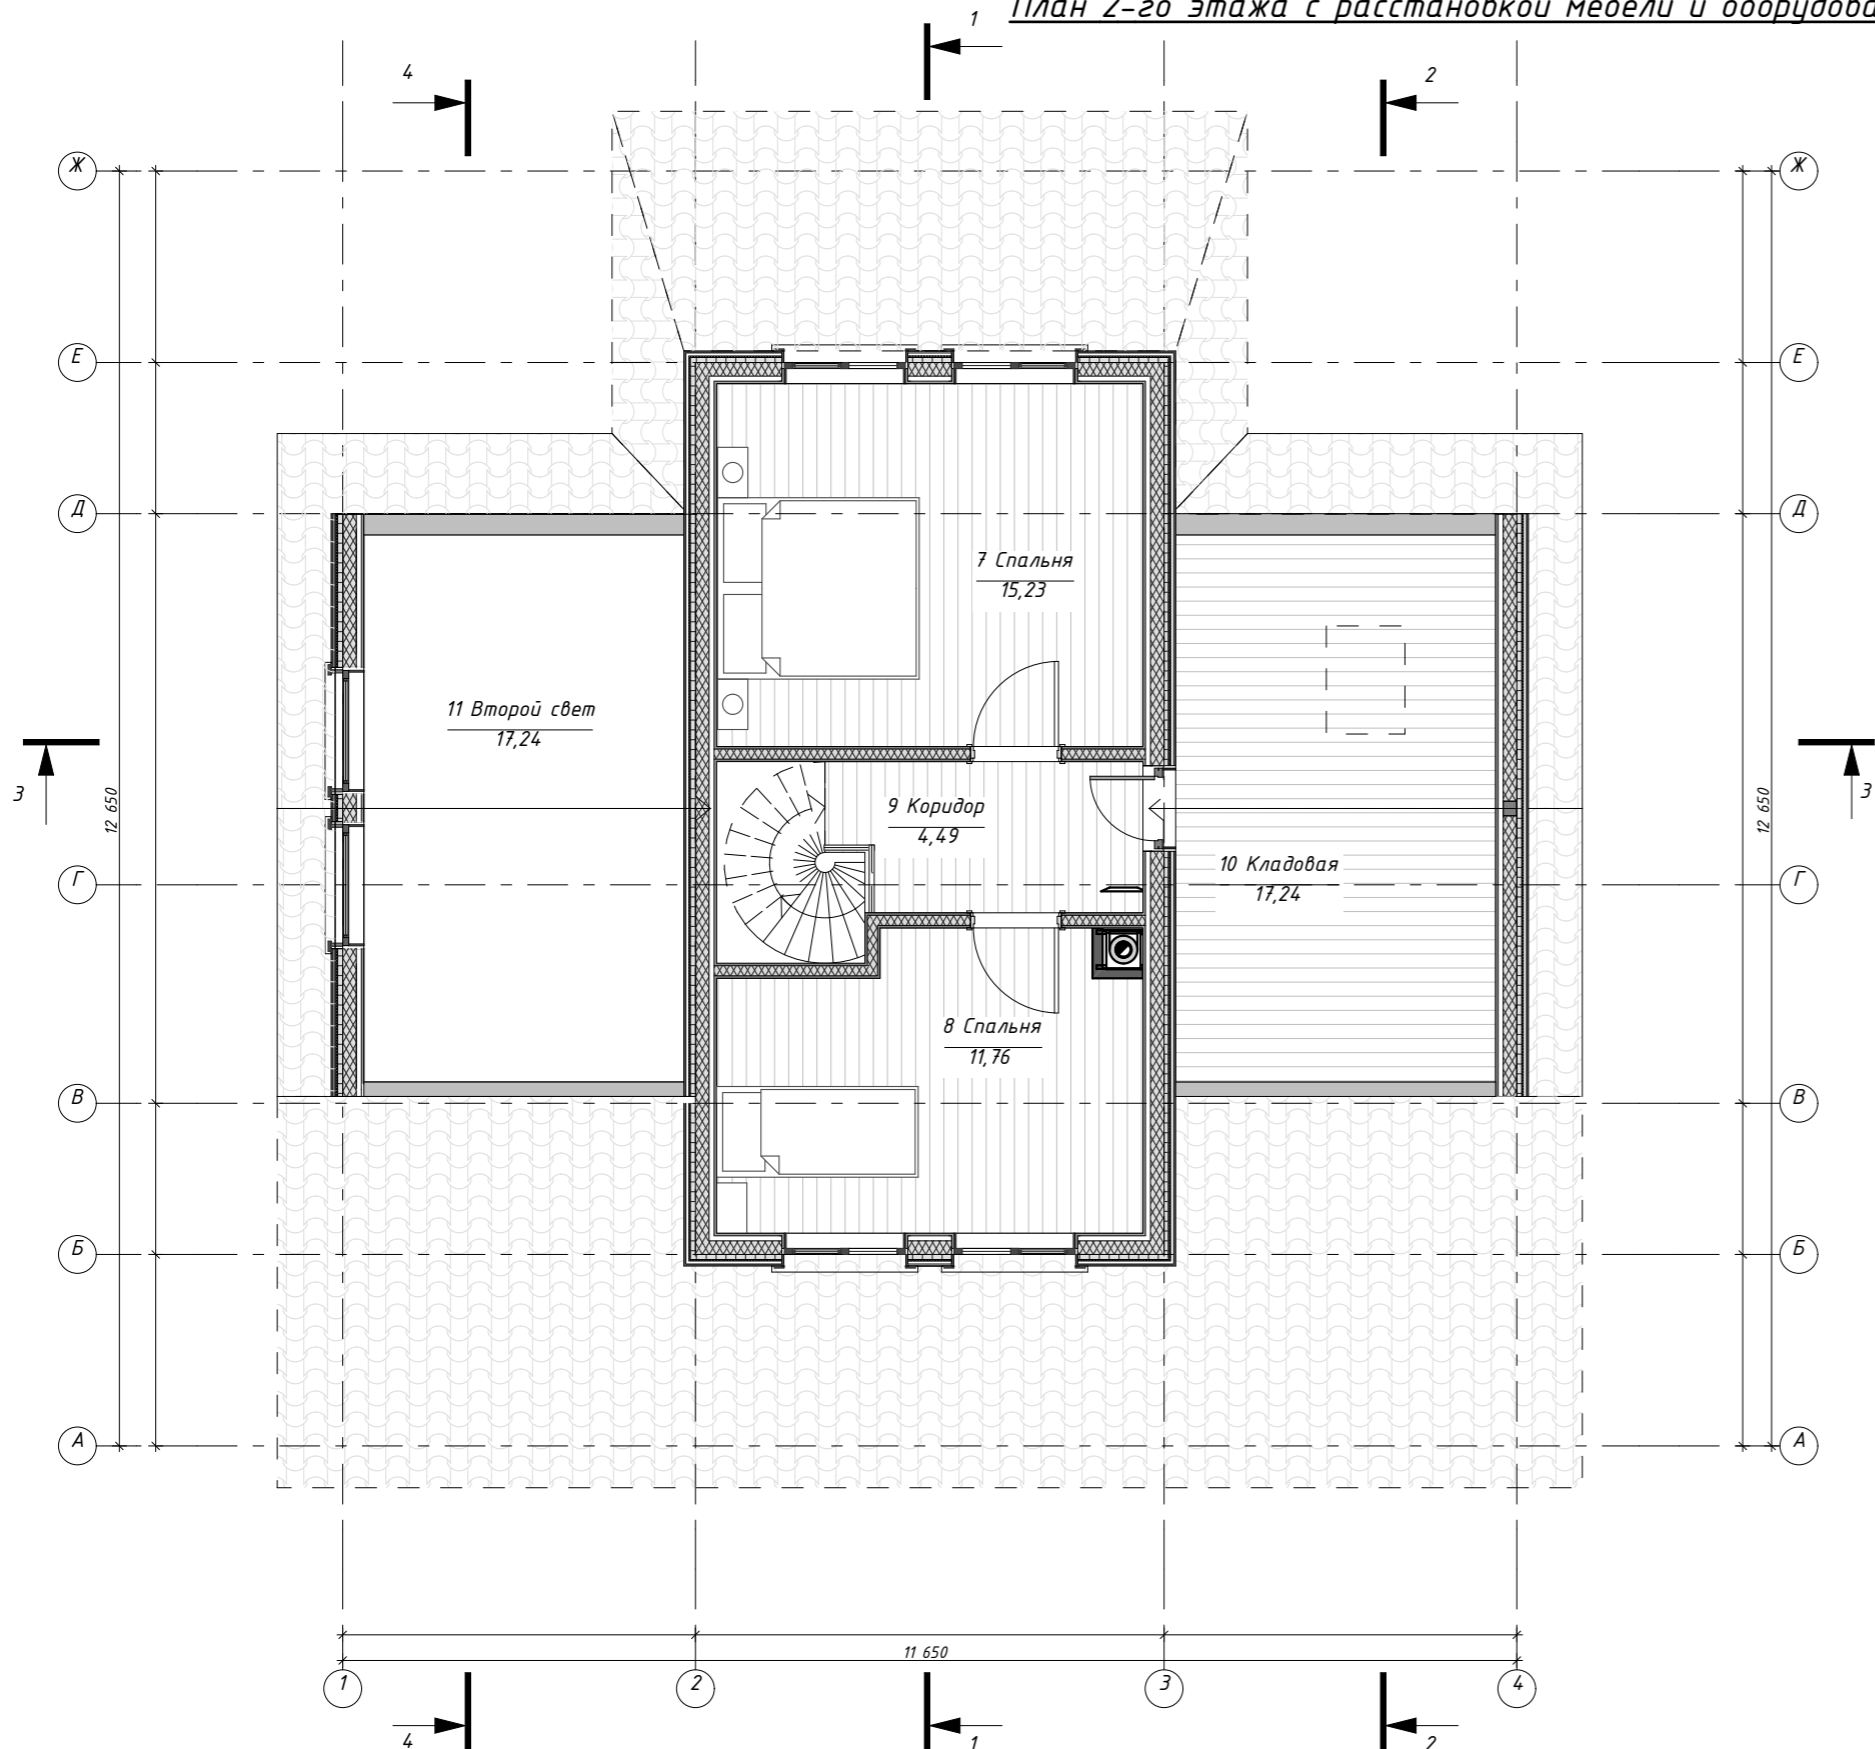

Площади по категориям - 2-й этаж

Номер помещения	Наименование	Площадь м.кв.
<i>Категория : Второй свет</i>		
11	Второй свет	17,24
<i>Итого по категории : Второй свет</i>		17,24
<i>Категория : Жилые помещения</i>		
7	Спальня	15,23
8	Спальня	11,76
<i>Итого по категории : Жилые помещения</i>		26,98
<i>Категория : Нежилые помещения</i>		
10	Кладовая	17,24
9	Коридор	4,49
<i>Итого по категории : Нежилые помещения</i>		21,74
<i>Общая площадь :</i>		65,96