


План 2-го этажа с расстановкой мебели

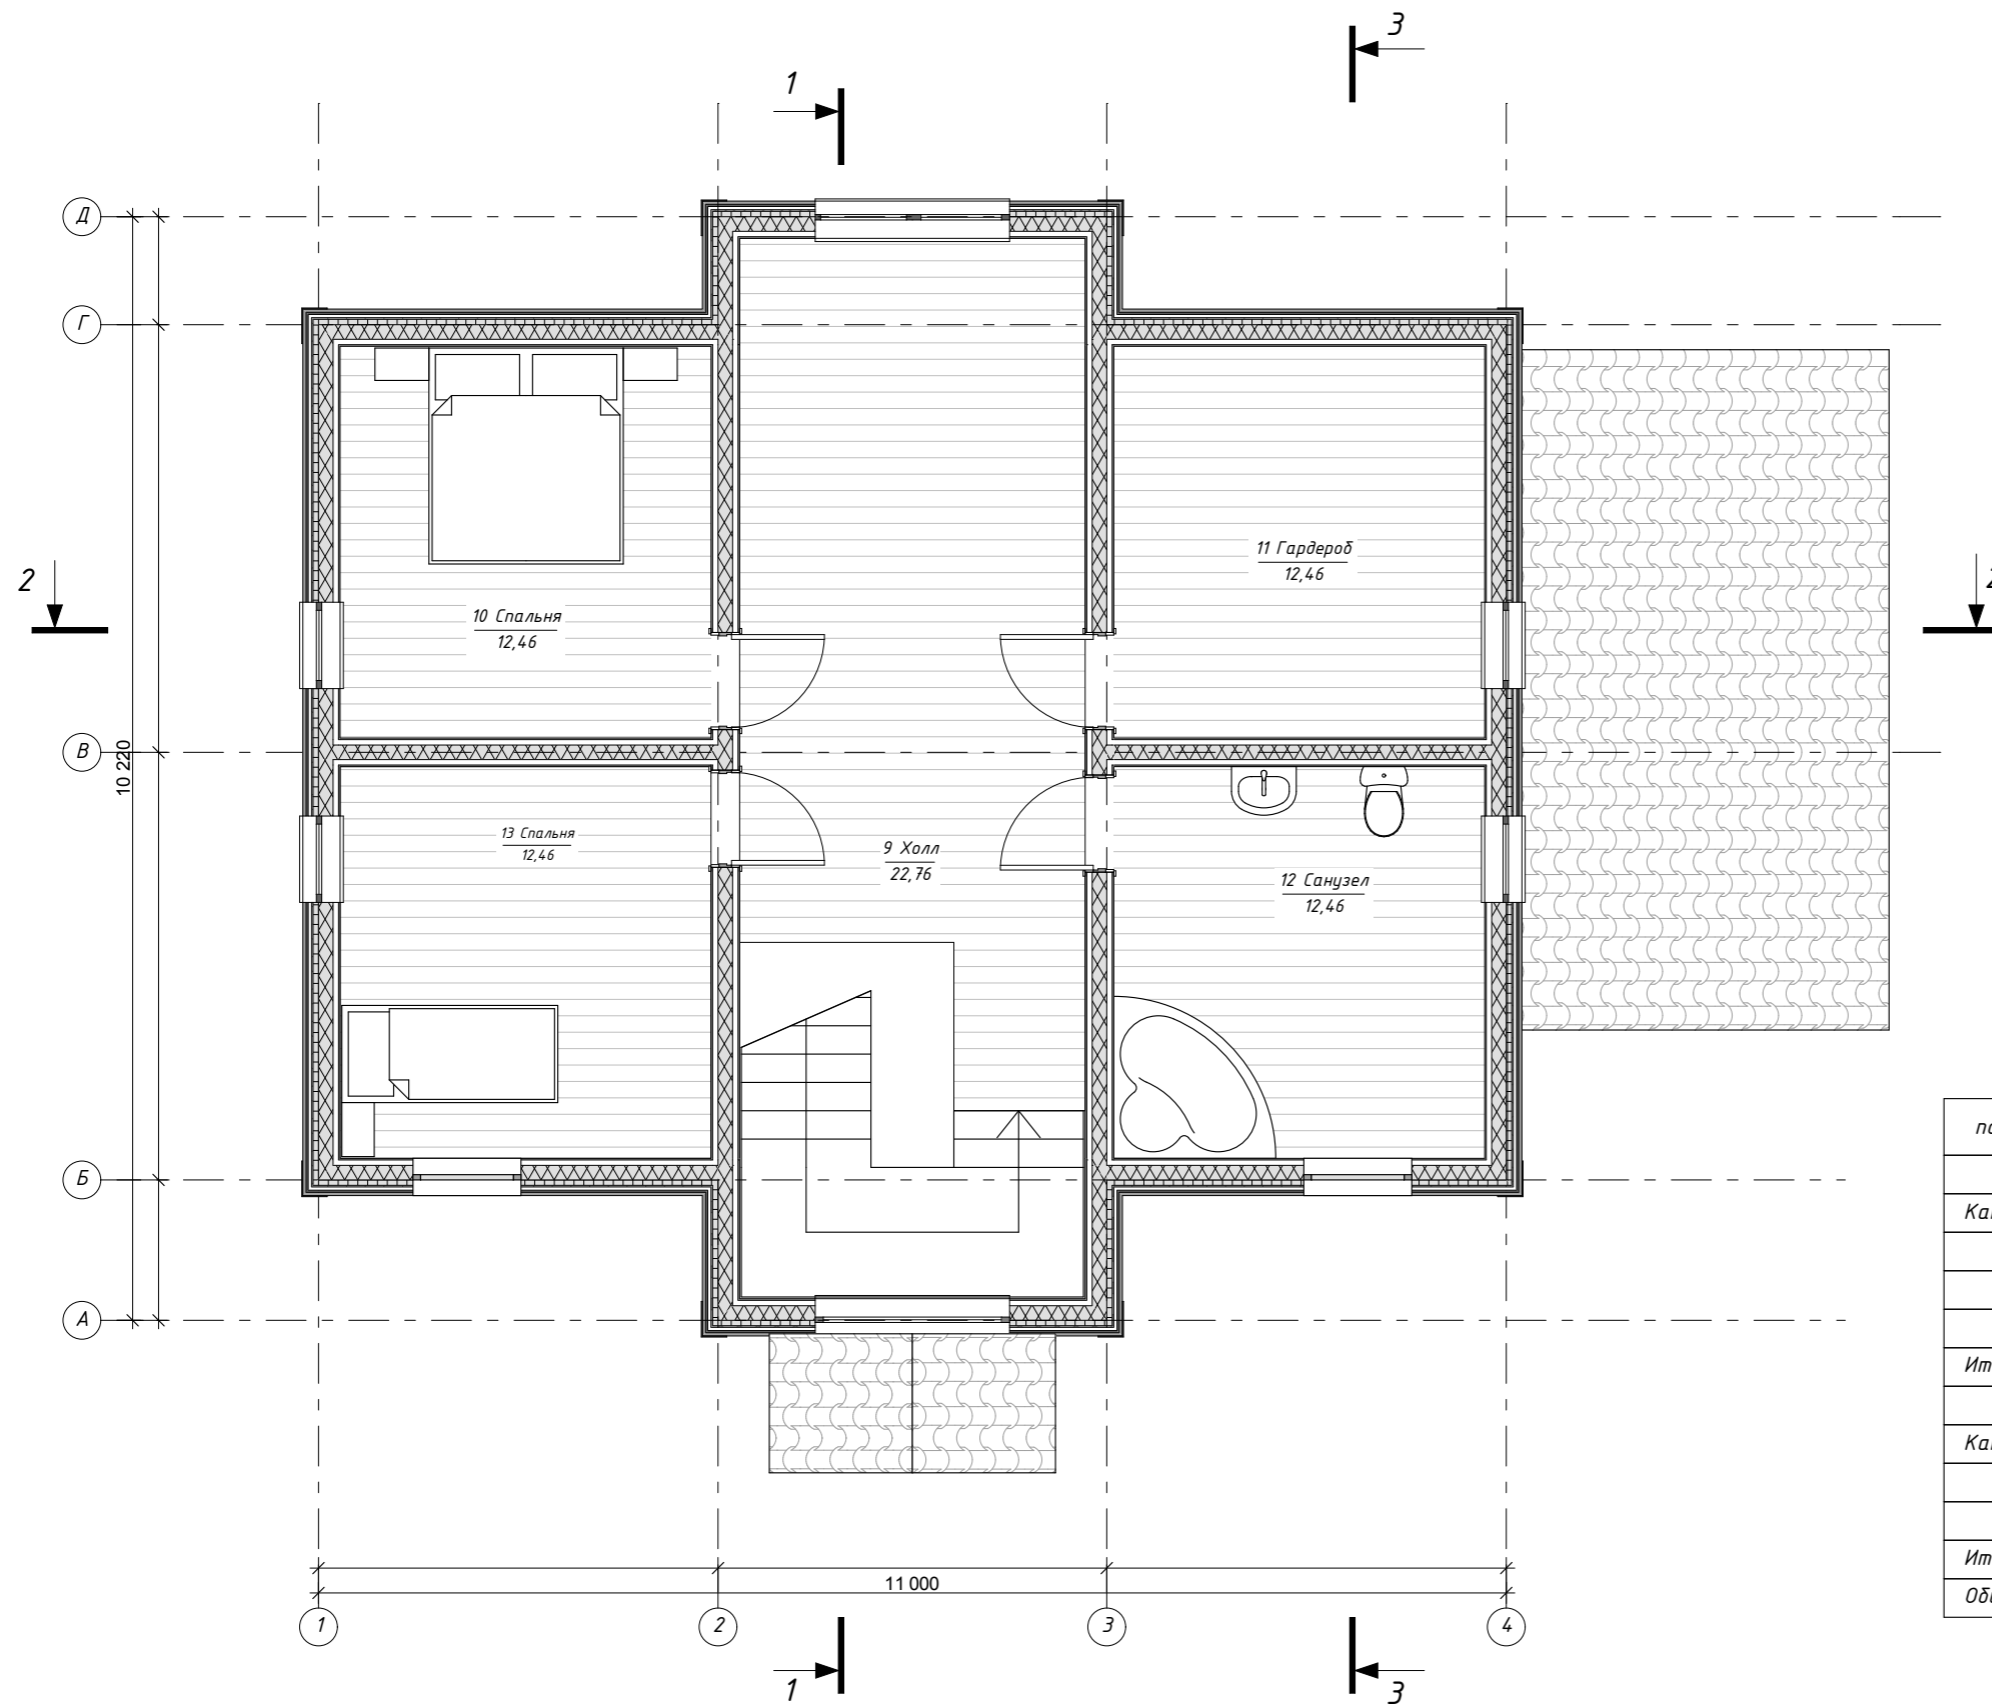

Площади по категориям - 2-й этаж

Номер помещения	Наименование	Площадь м.кв.
<i>Категория : Жилые помещения</i>		
10	Спальня	12,46
11	Гардероб	12,46
13	Спальня	12,46
<i>Итого по категории : Жилые помещения</i>		<i>37,38</i>
<i>Категория : Нежилые помещения</i>		
12	Санузел	12,46
9	Холл	22,76
<i>Итого по категории : Нежилые помещения</i>		<i>35,22</i>
<i>Общая площадь :</i>		<i>72,60</i>