


**План 1-го этажа / с
расстановкой мебели!**

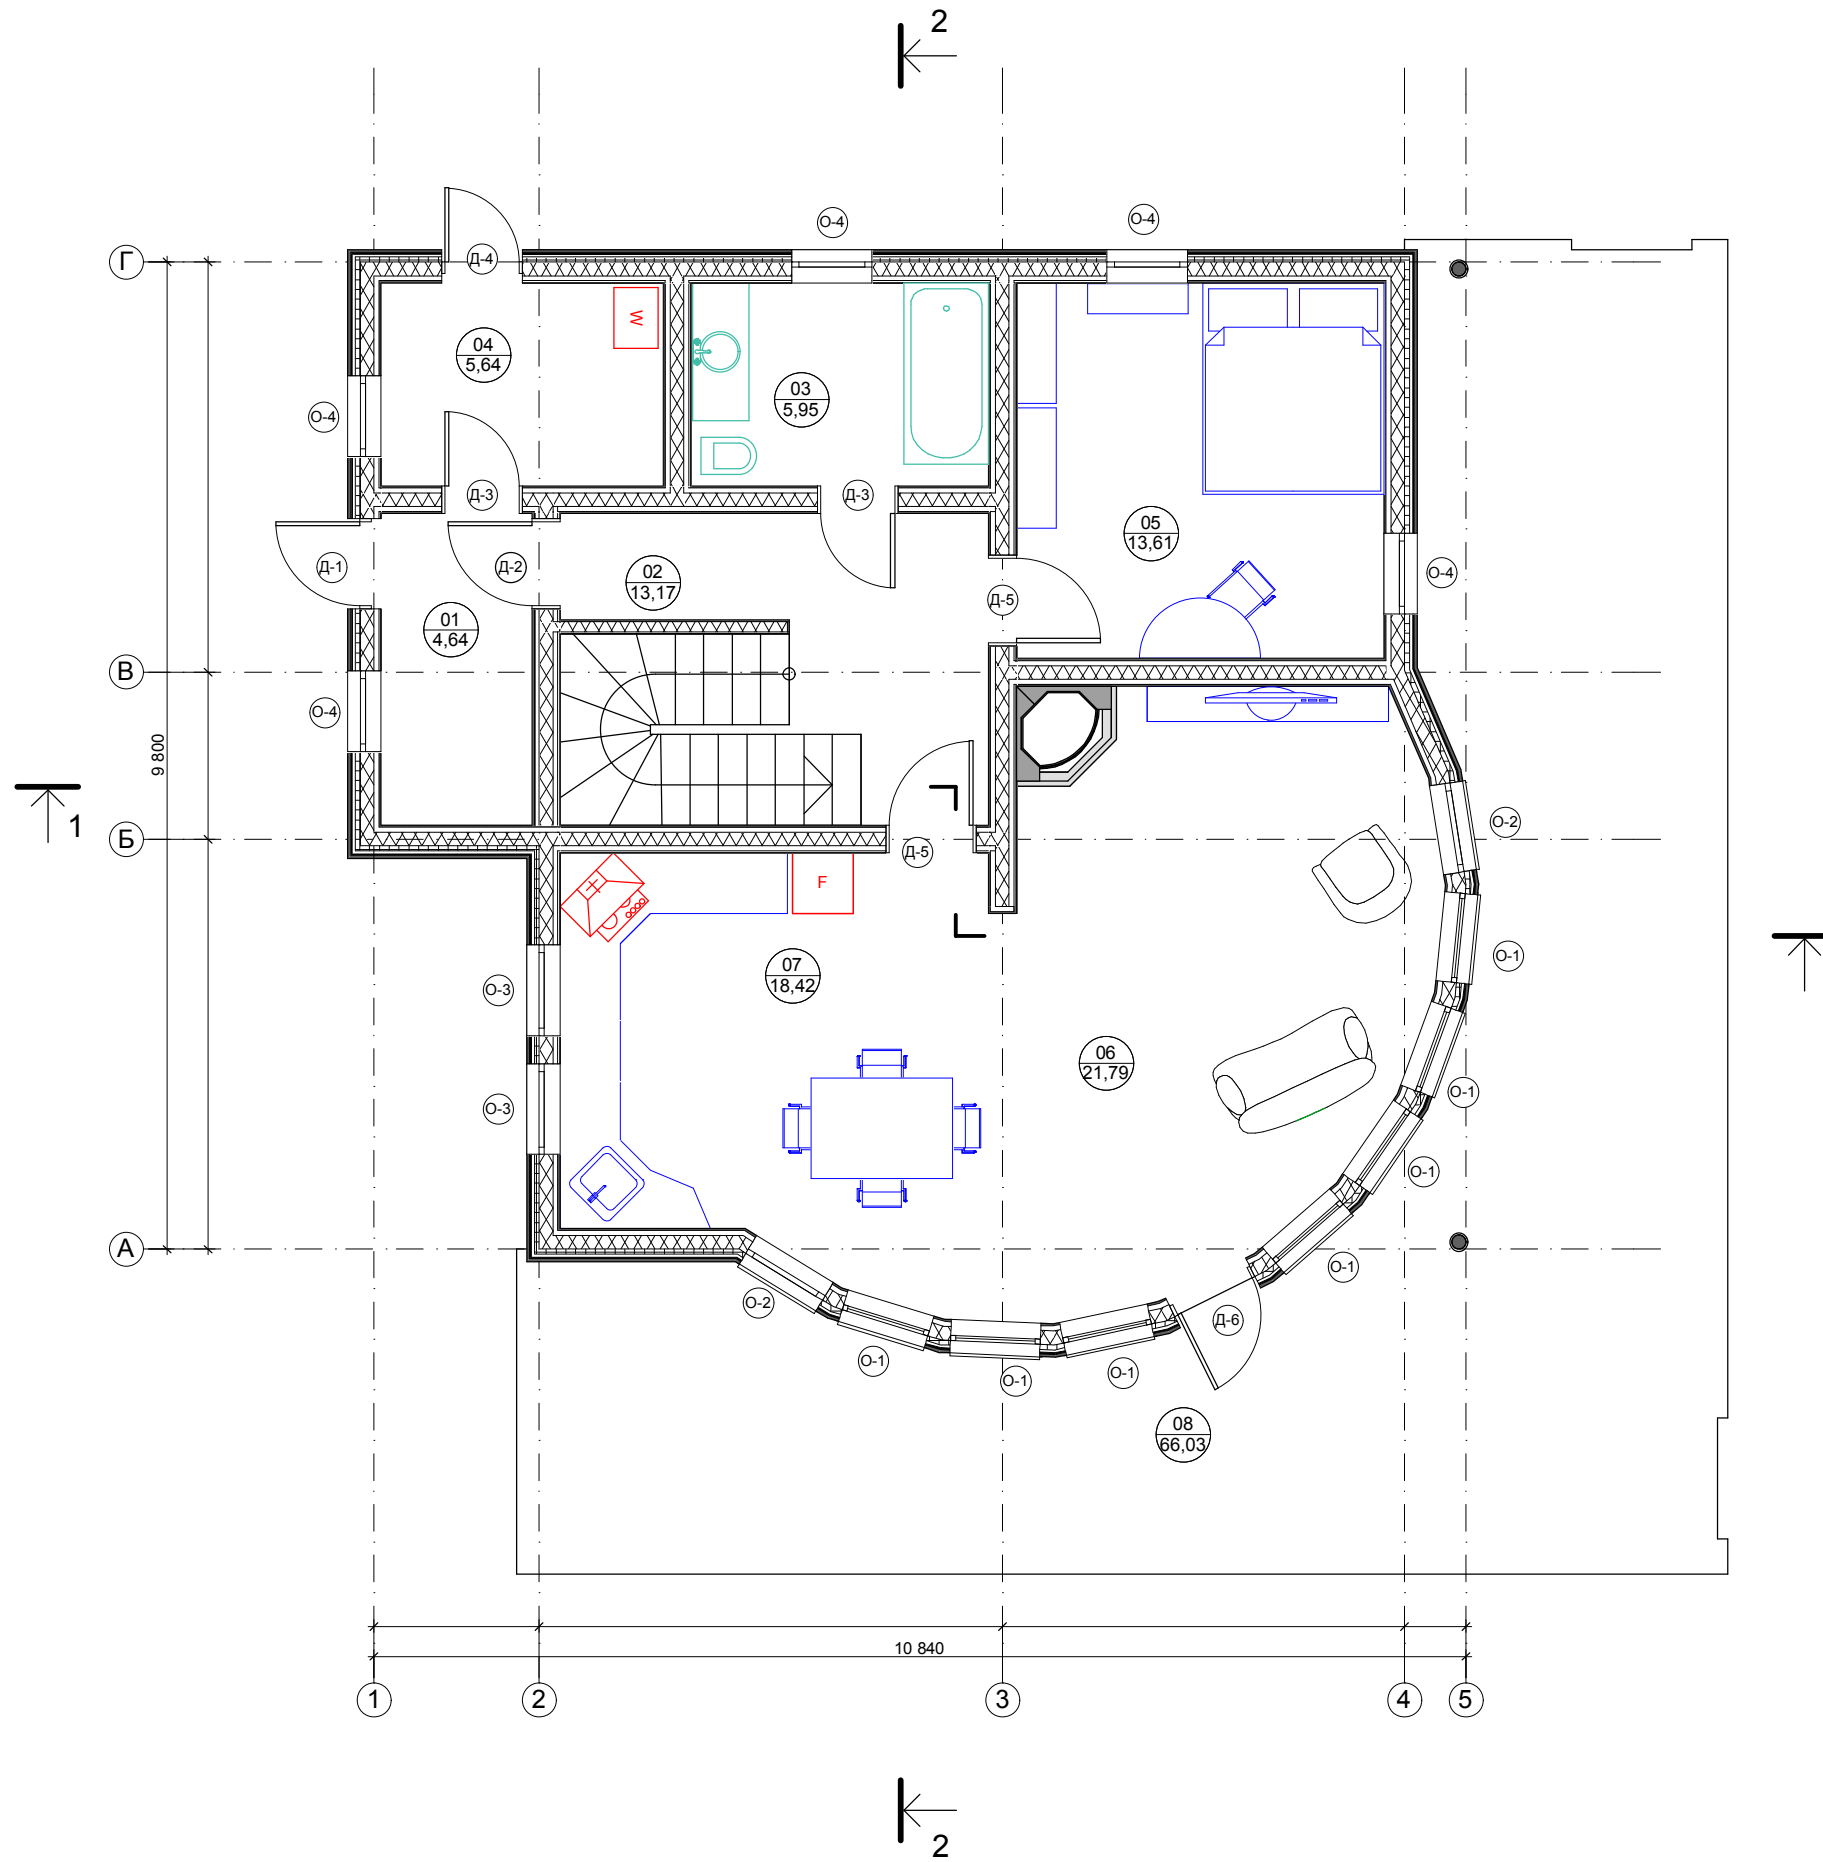

Площади по категориям		
Номер помещения	Наименование	Площадь м.кв.
Категория : Балконы и террасы		
08	Терраса	66,03
Итого по категории : Балконы и террасы		66,03
Категория : Жилые помещения		
05	Спальня	13,61
06	Гостиная	21,79
Итого по категории : Жилые помещения		35,40
Категория : Нежилые помещения		
01	Тамбур	4,64
02	Холл	13,17
03	Гардероб	5,95
04	Котельная	5,64
07	Кухня-столовая	18,42
Итого по категории : Нежилые помещения		47,83
Общая площадь :		149,26