


**План 2-го этажа / с
расстановкой мебели!**

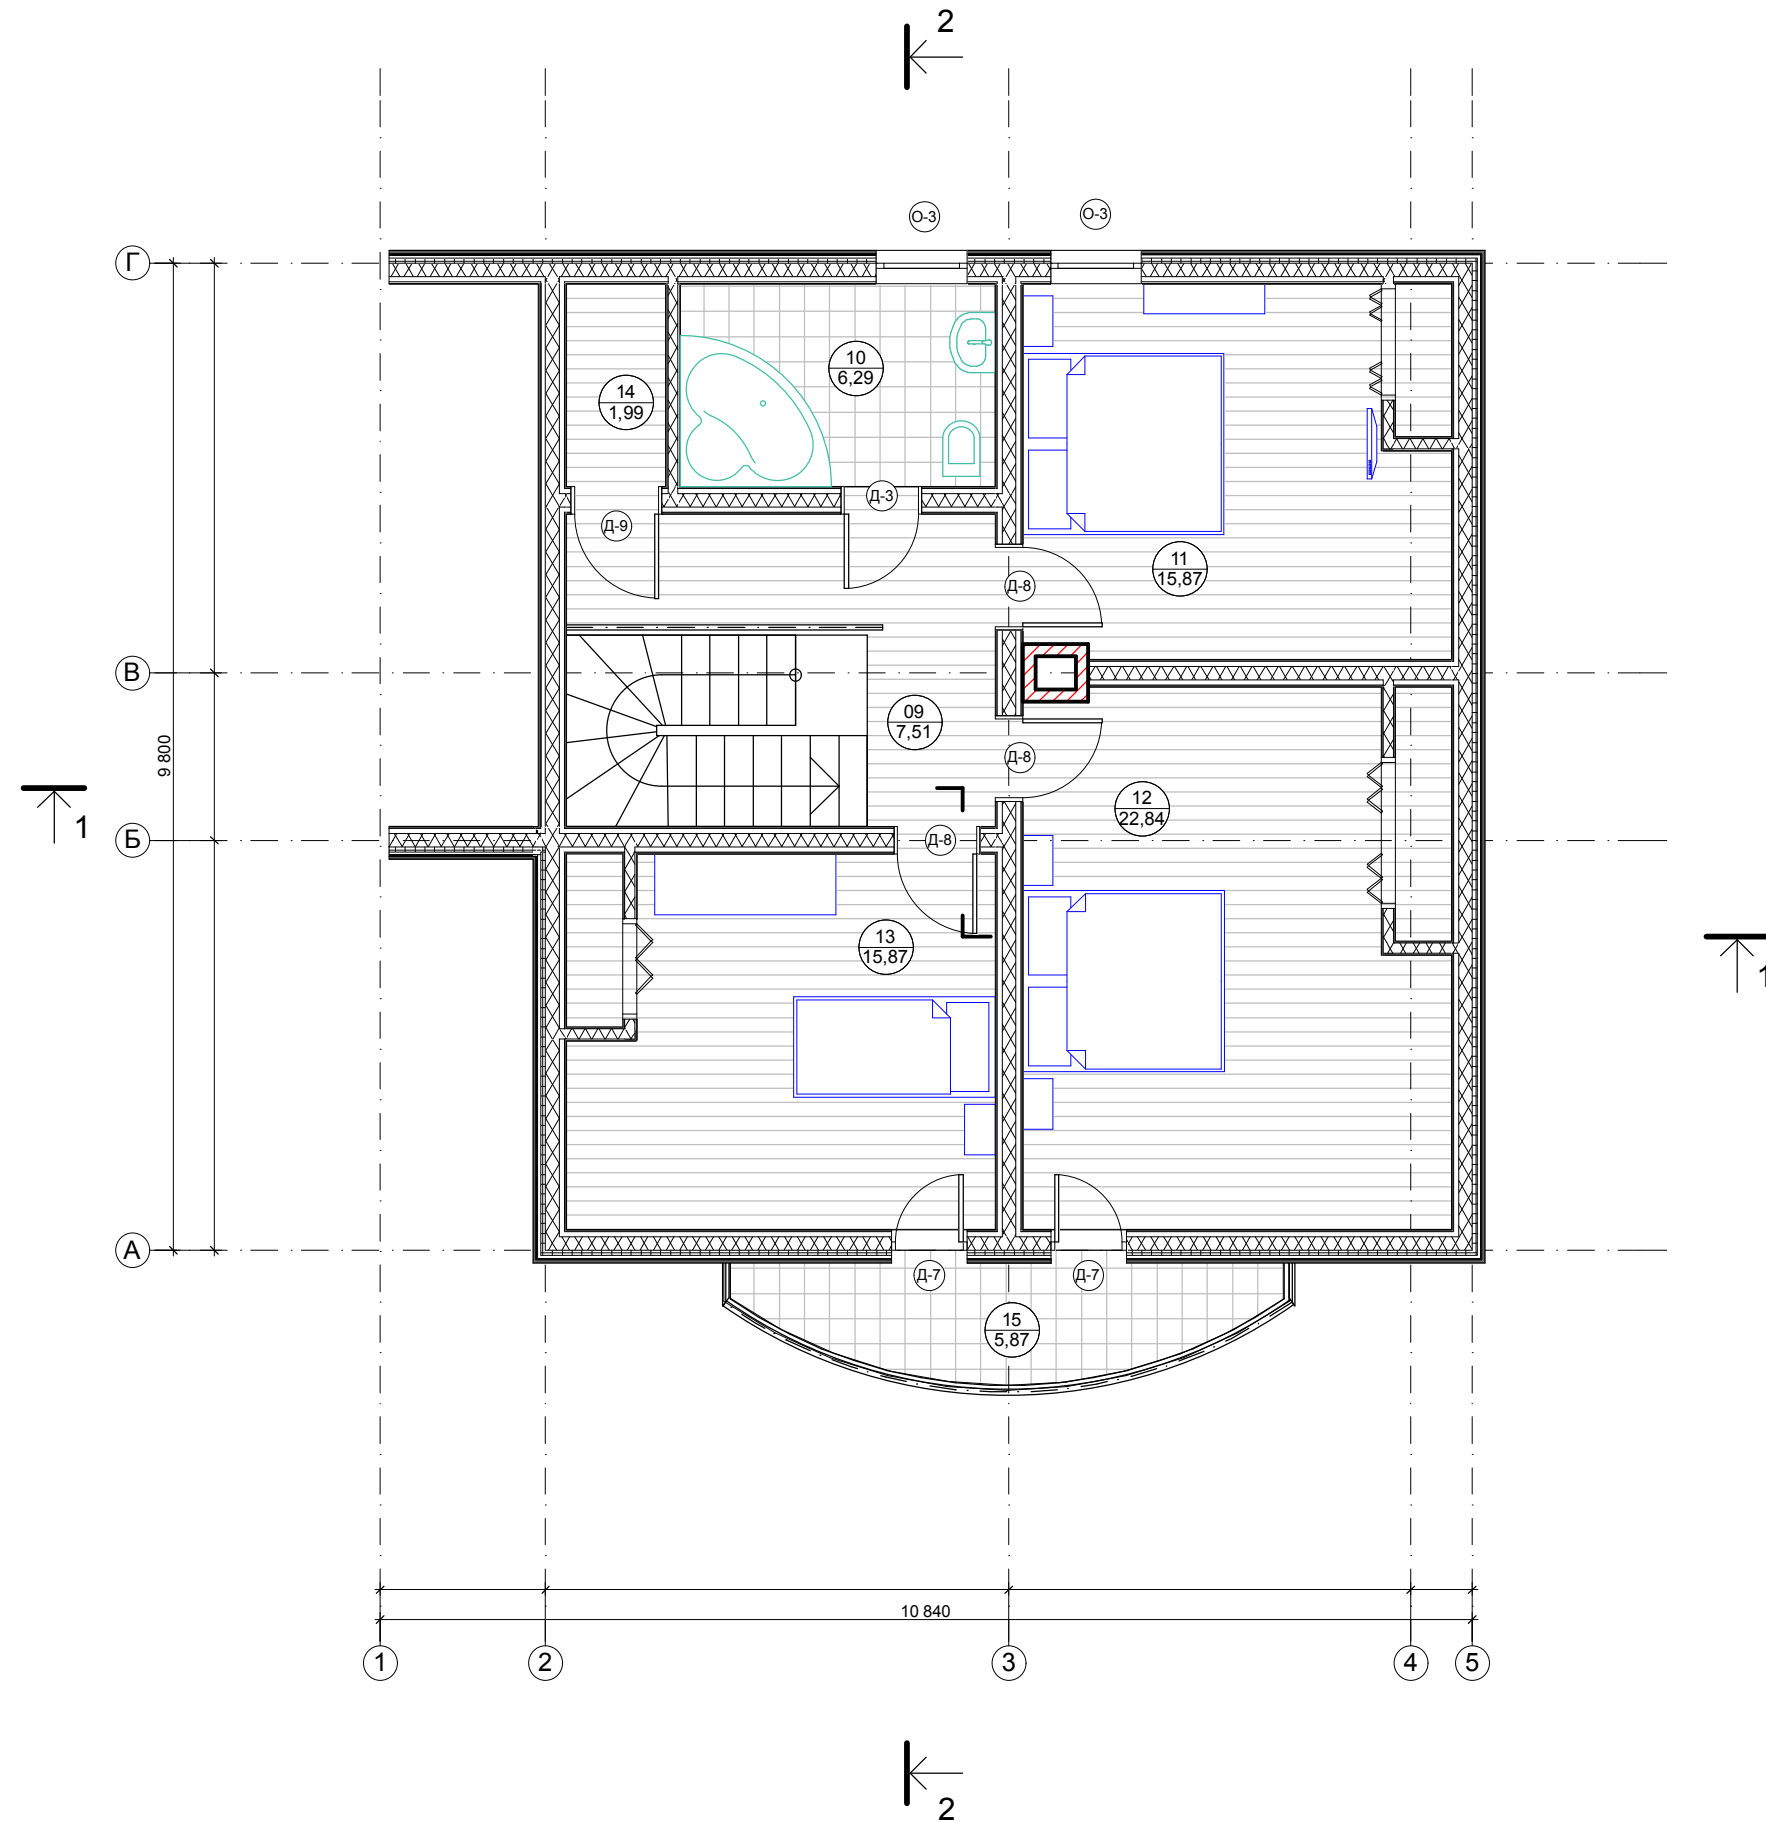

Площади по категориям		
Номер помещения	Наименование	Площадь м.кв.
Категория : Балконы и террасы		
15	Балкон	5,87
Итого по категории : Балконы и террасы		5,87
Категория : Жилые помещения		
11	Спальня	15,87
12	Спальня	22,84
13	Спальня	15,87
Итого по категории : Жилые помещения		54,58
Категория : Нежилые помещения		
09	Холл	7,51
10	Санузел	6,29
14	Подсобное помещение	1,99
Итого по категории : Нежилые помещения		15,80
Общая площадь :		76,25