


План 1-го этажа с расстановкой мебели

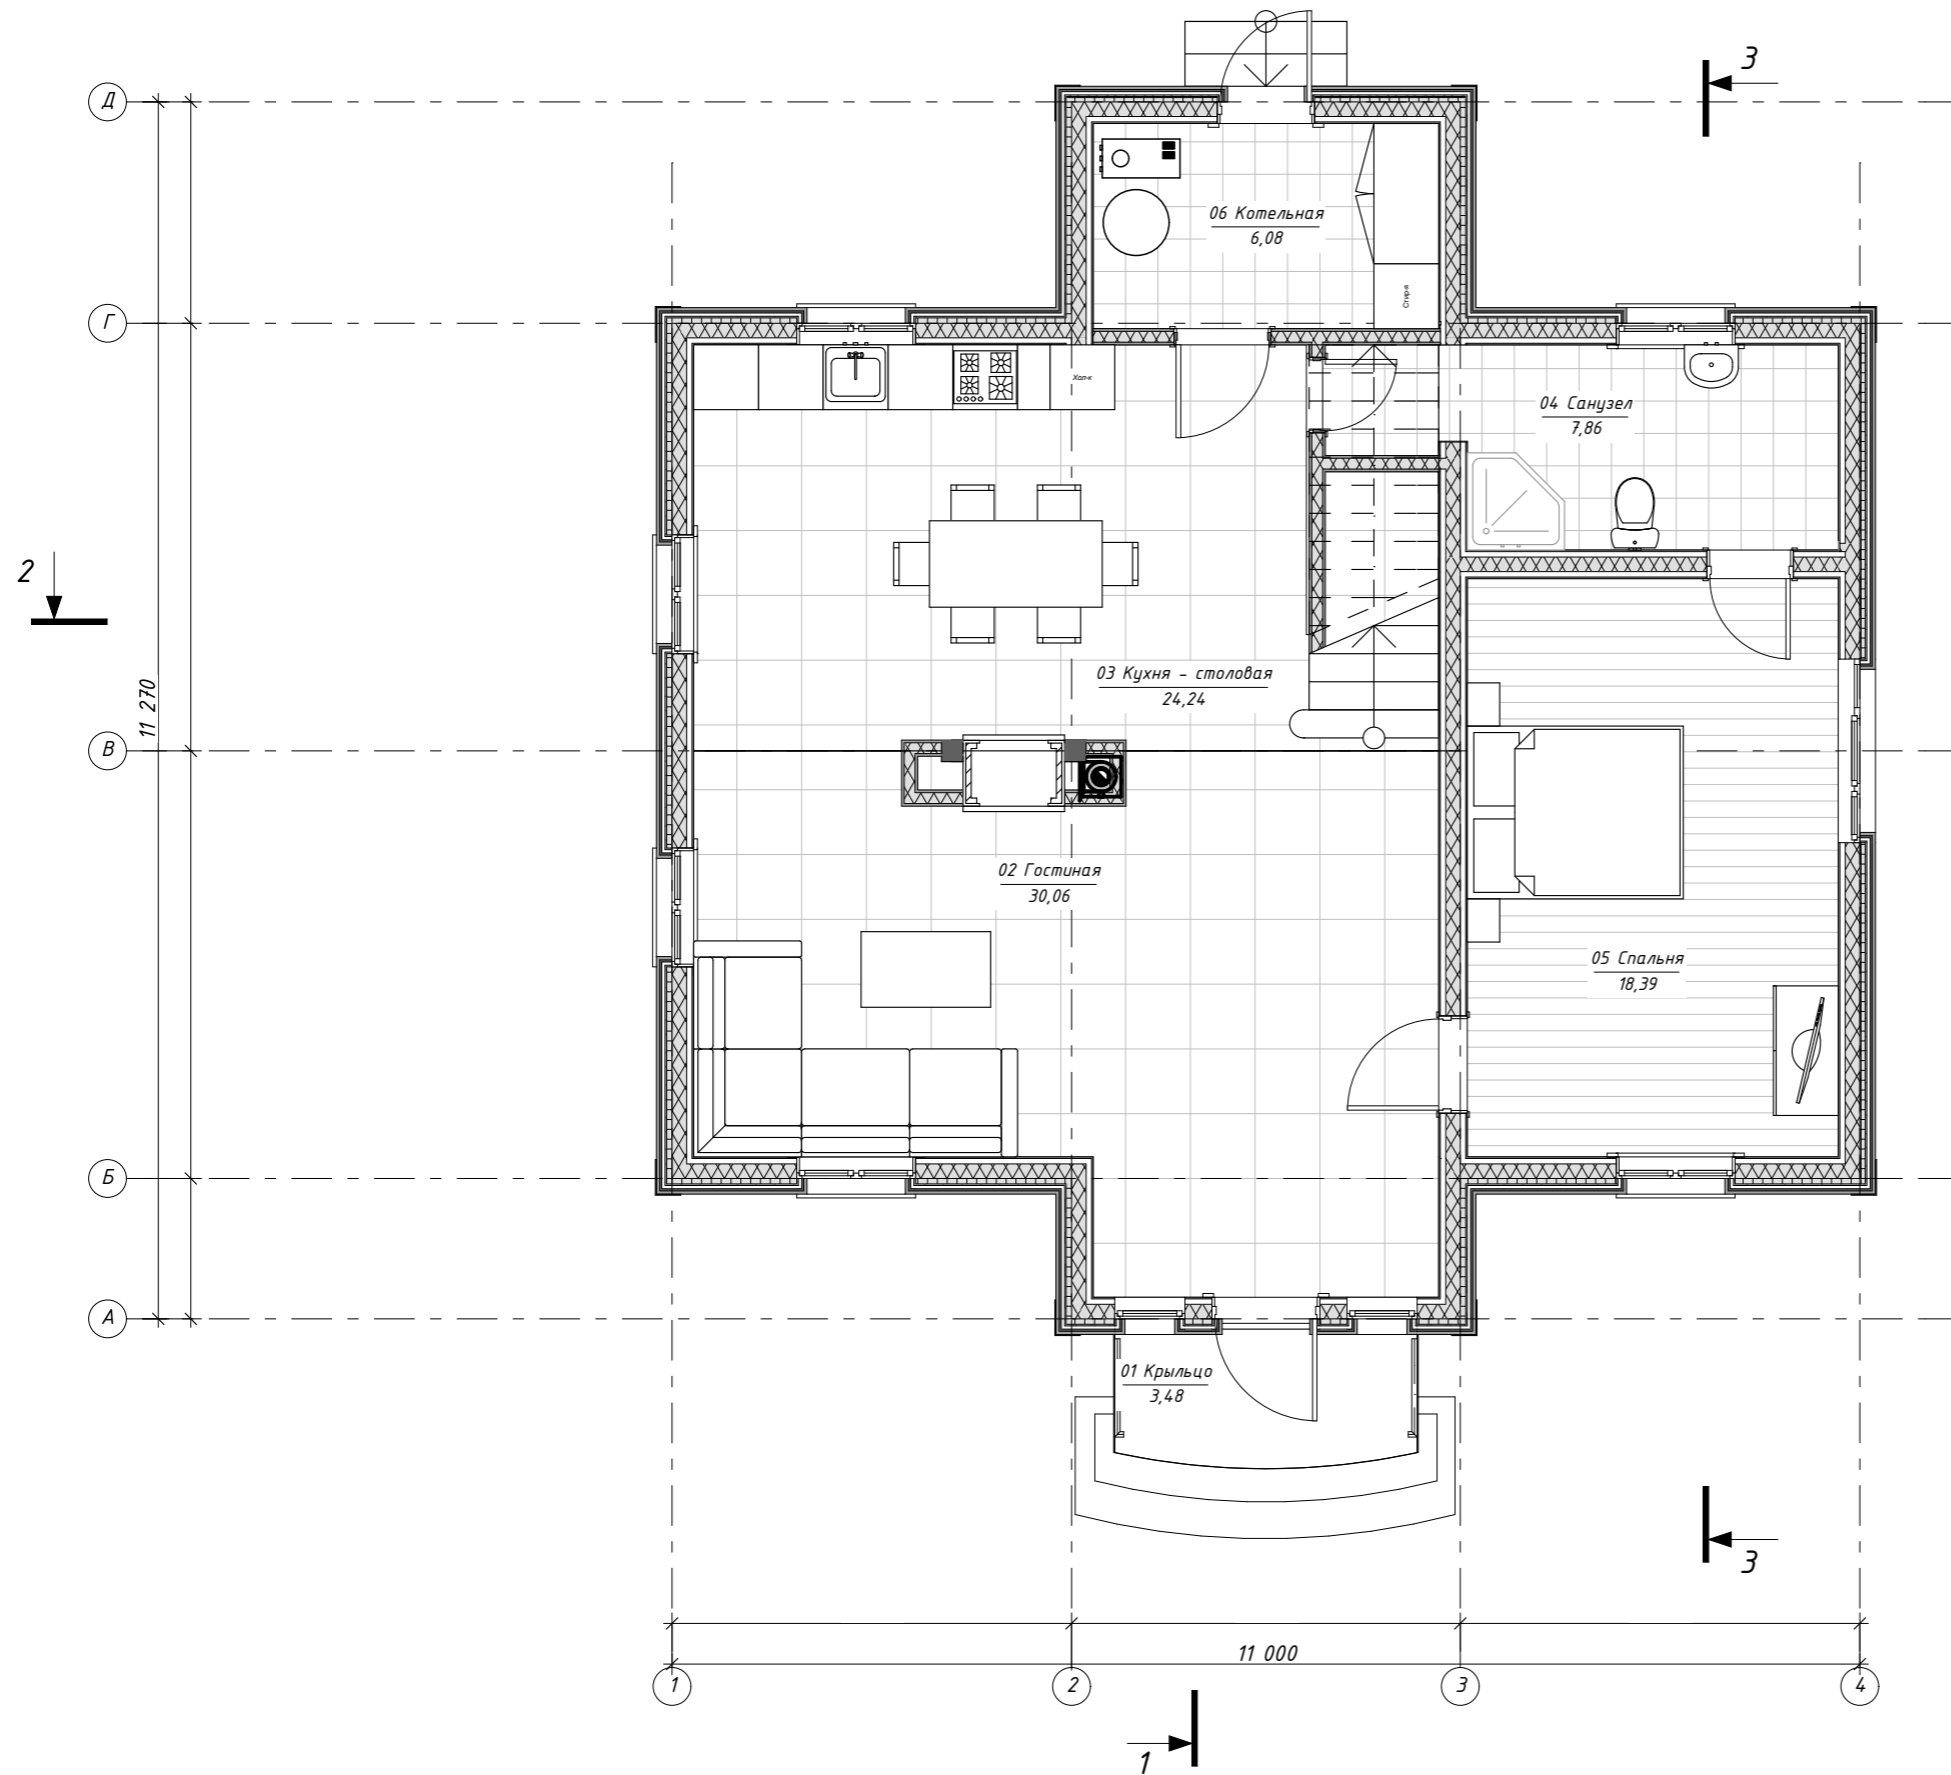

Площади по категориям - 1-й этаж

Номер помещения	Наименование	Площадь м.кв.
<i>Категория : Балконы и террасы</i>		
01	Крыльцо	1,80
<i>Итого по категории : Балконы и террасы</i>		1,80
<i>Категория : Жилые помещения</i>		
02	Гостиная	30,06
03	Кухня - столовая	24,24
04	Санузел	7,86
05	Спальня	18,39
06	Котельная	6,08
<i>Итого по категории : Жилые помещения</i>		86,64
<i>Общая площадь :</i>		88,44

ПРИМЕЧАНИЕ:
Площади балконов и террас даны с коэффициентом 0,3