


План 2-го этажа с расстановкой мебели

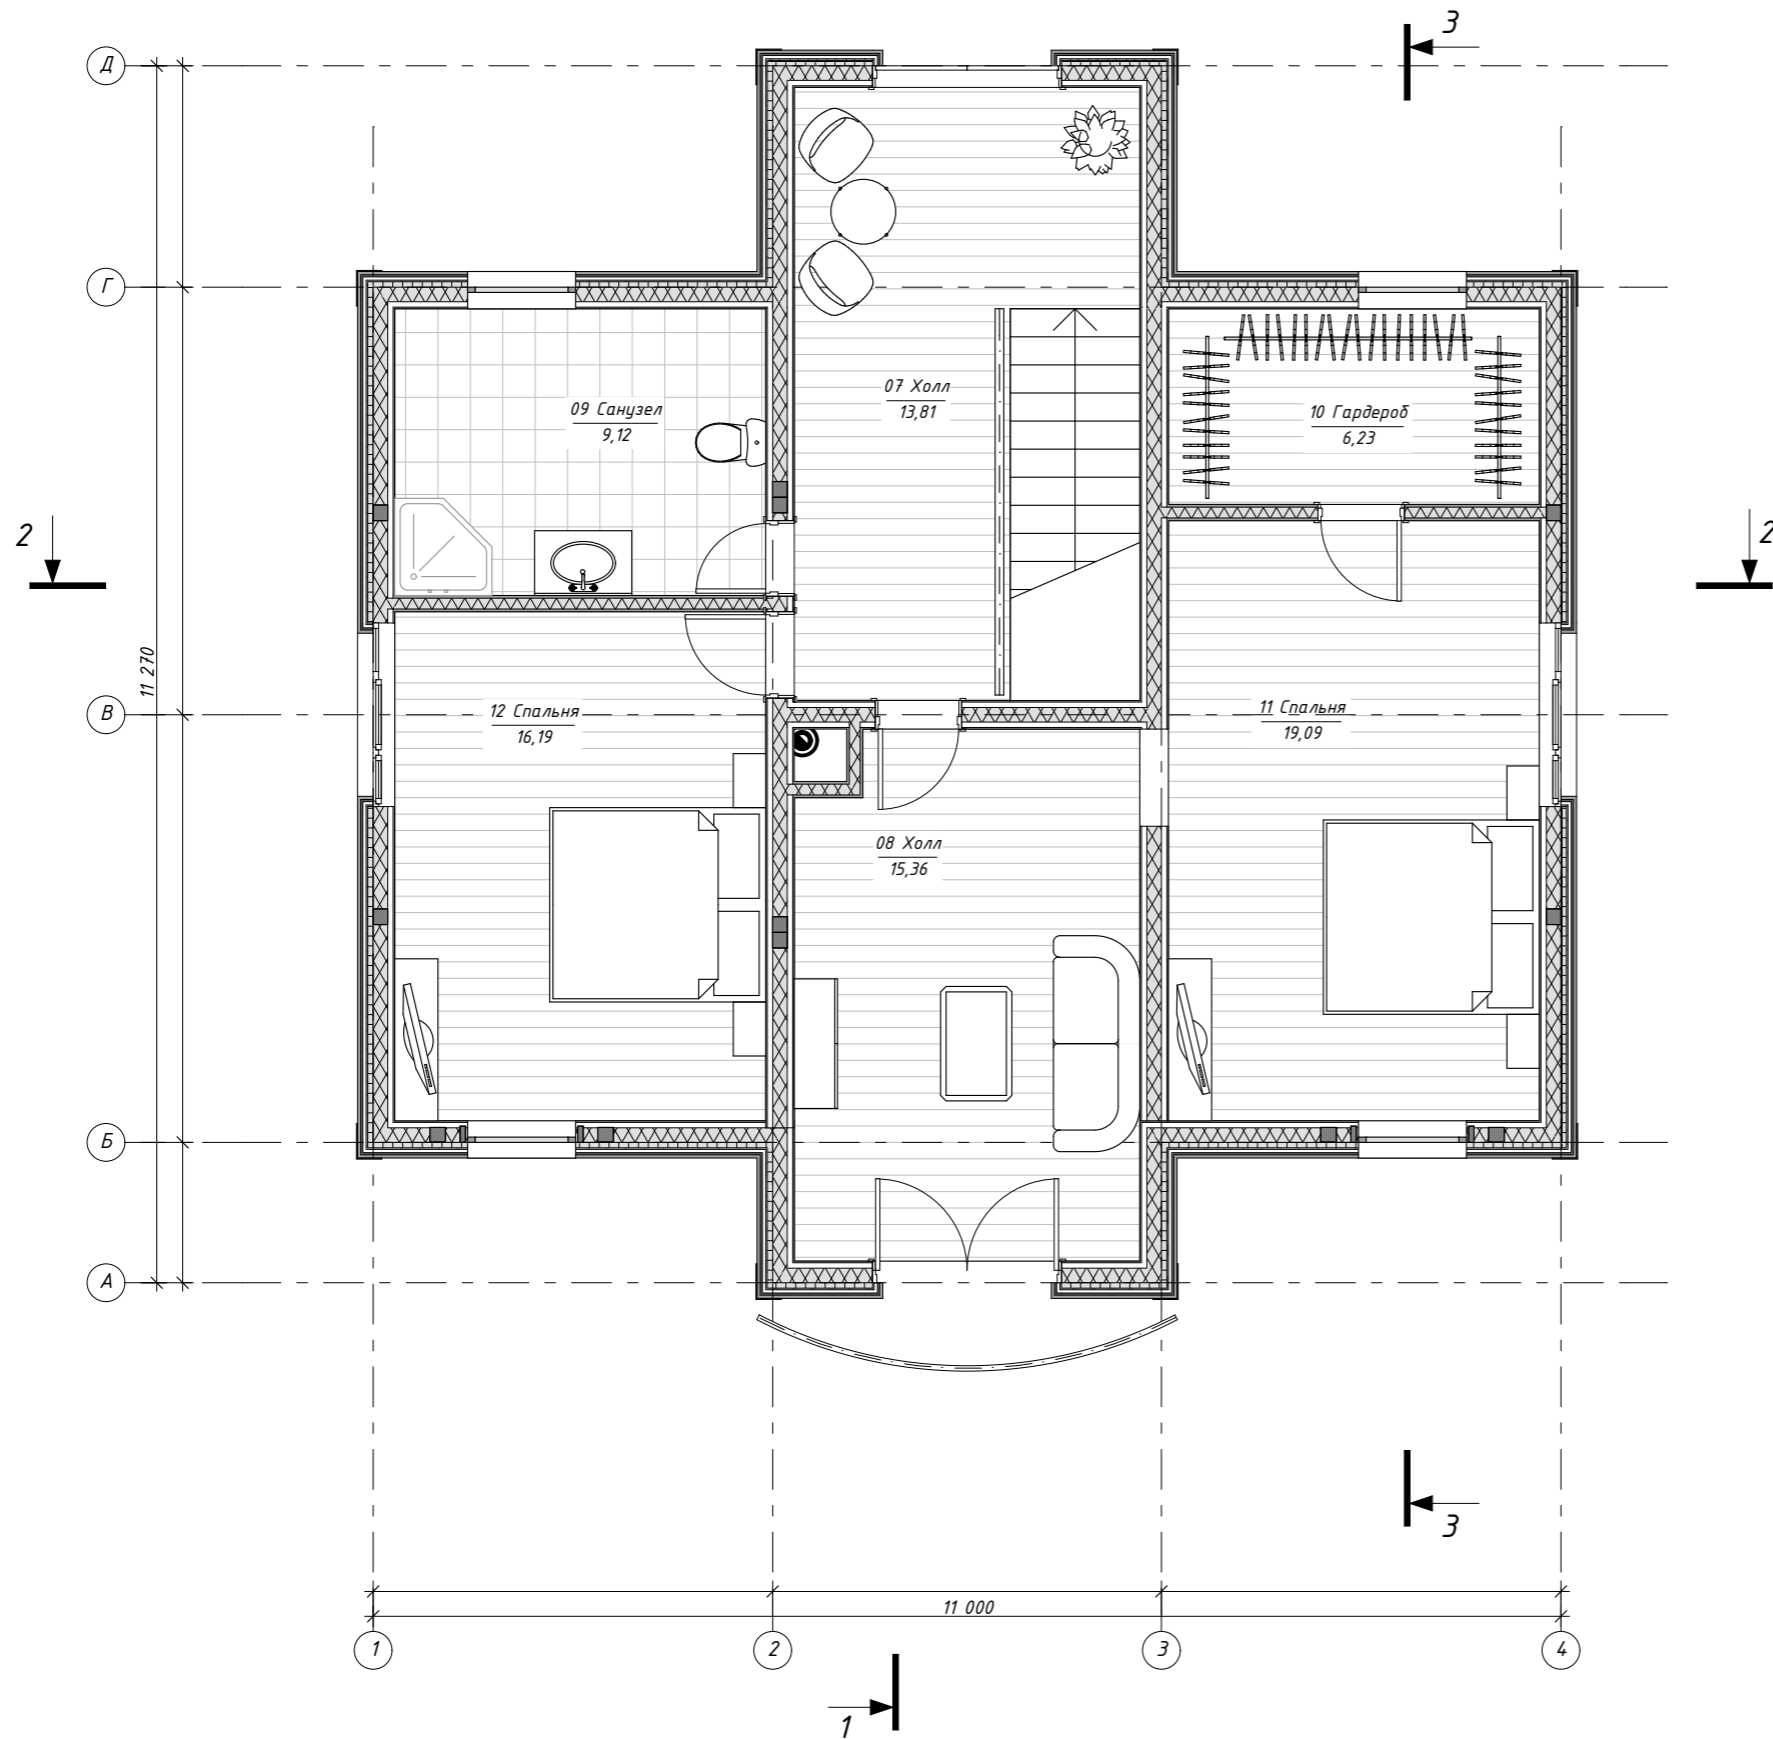

Площади по категориям - 2-й этаж

Номер помещения	Наименование	Площадь м.кв.
<i>Категория : Жилые помещения</i>		
07	Холл	13,81
08	Холл	15,36
09	Санузел	9,12
10	Гардероб	6,23
11	Спальня	19,09
12	Спальня	16,19
<i>Итого по категории : Жилые помещения</i>		79,81
<i>Общая площадь :</i>		79,81