


План 1-го этажа с расстановкой мебели и оборудования

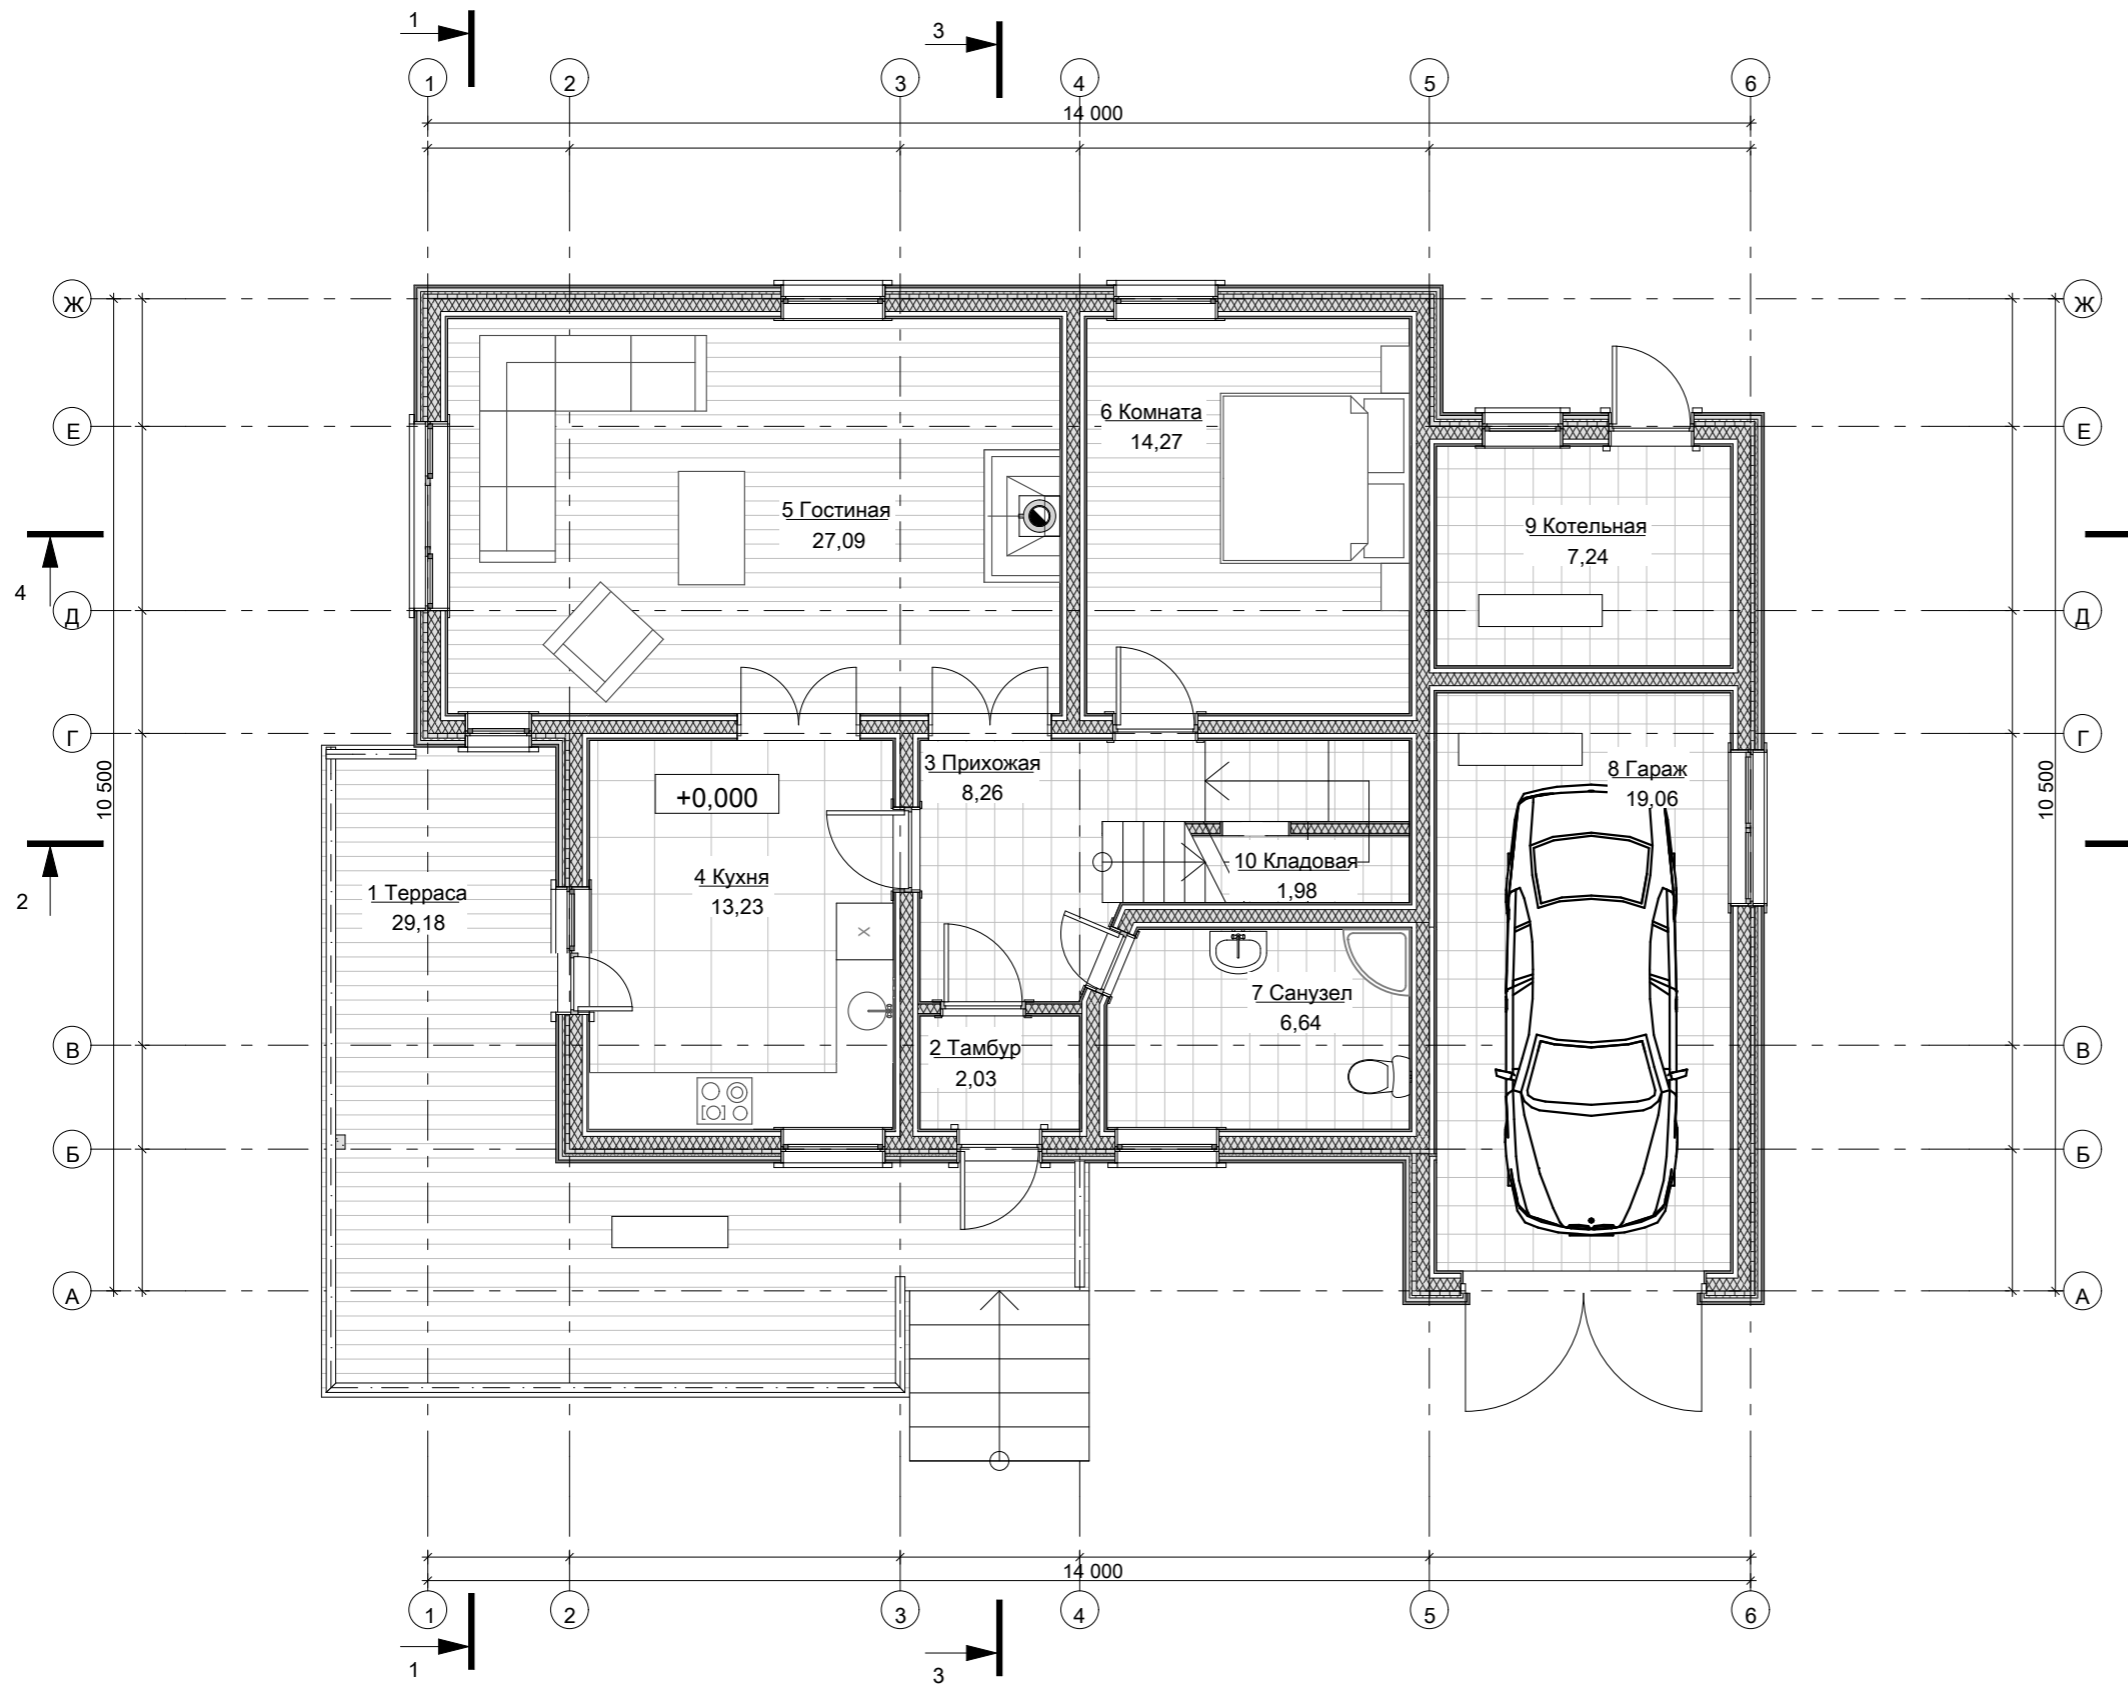

Площади по категориям - 1-й этаж

Номер помещения	Наименование	Площадь м. кв.
Категория : Балконы и террасы		
1	Терраса	29,18
Итого по категории : Балконы и террасы		29,18
Категория : Жилые помещения		
5	Гостиная	27,09
6	Комната	14,27
Итого по категории : Жилые помещения		41,36
Категория : Нежилые помещения		
10	Кладовая	1,98
2	Тамбур	2,03
3	Прихожая	8,26
4	Кухня	13,23
7	Санузел	6,64
8	Гараж	19,06
9	Котельная	7,24
Итого по категории : Нежилые помещения		58,44
Общая площадь :		129,0