


План 2-го этажа с расстановкой мебели и оборудования

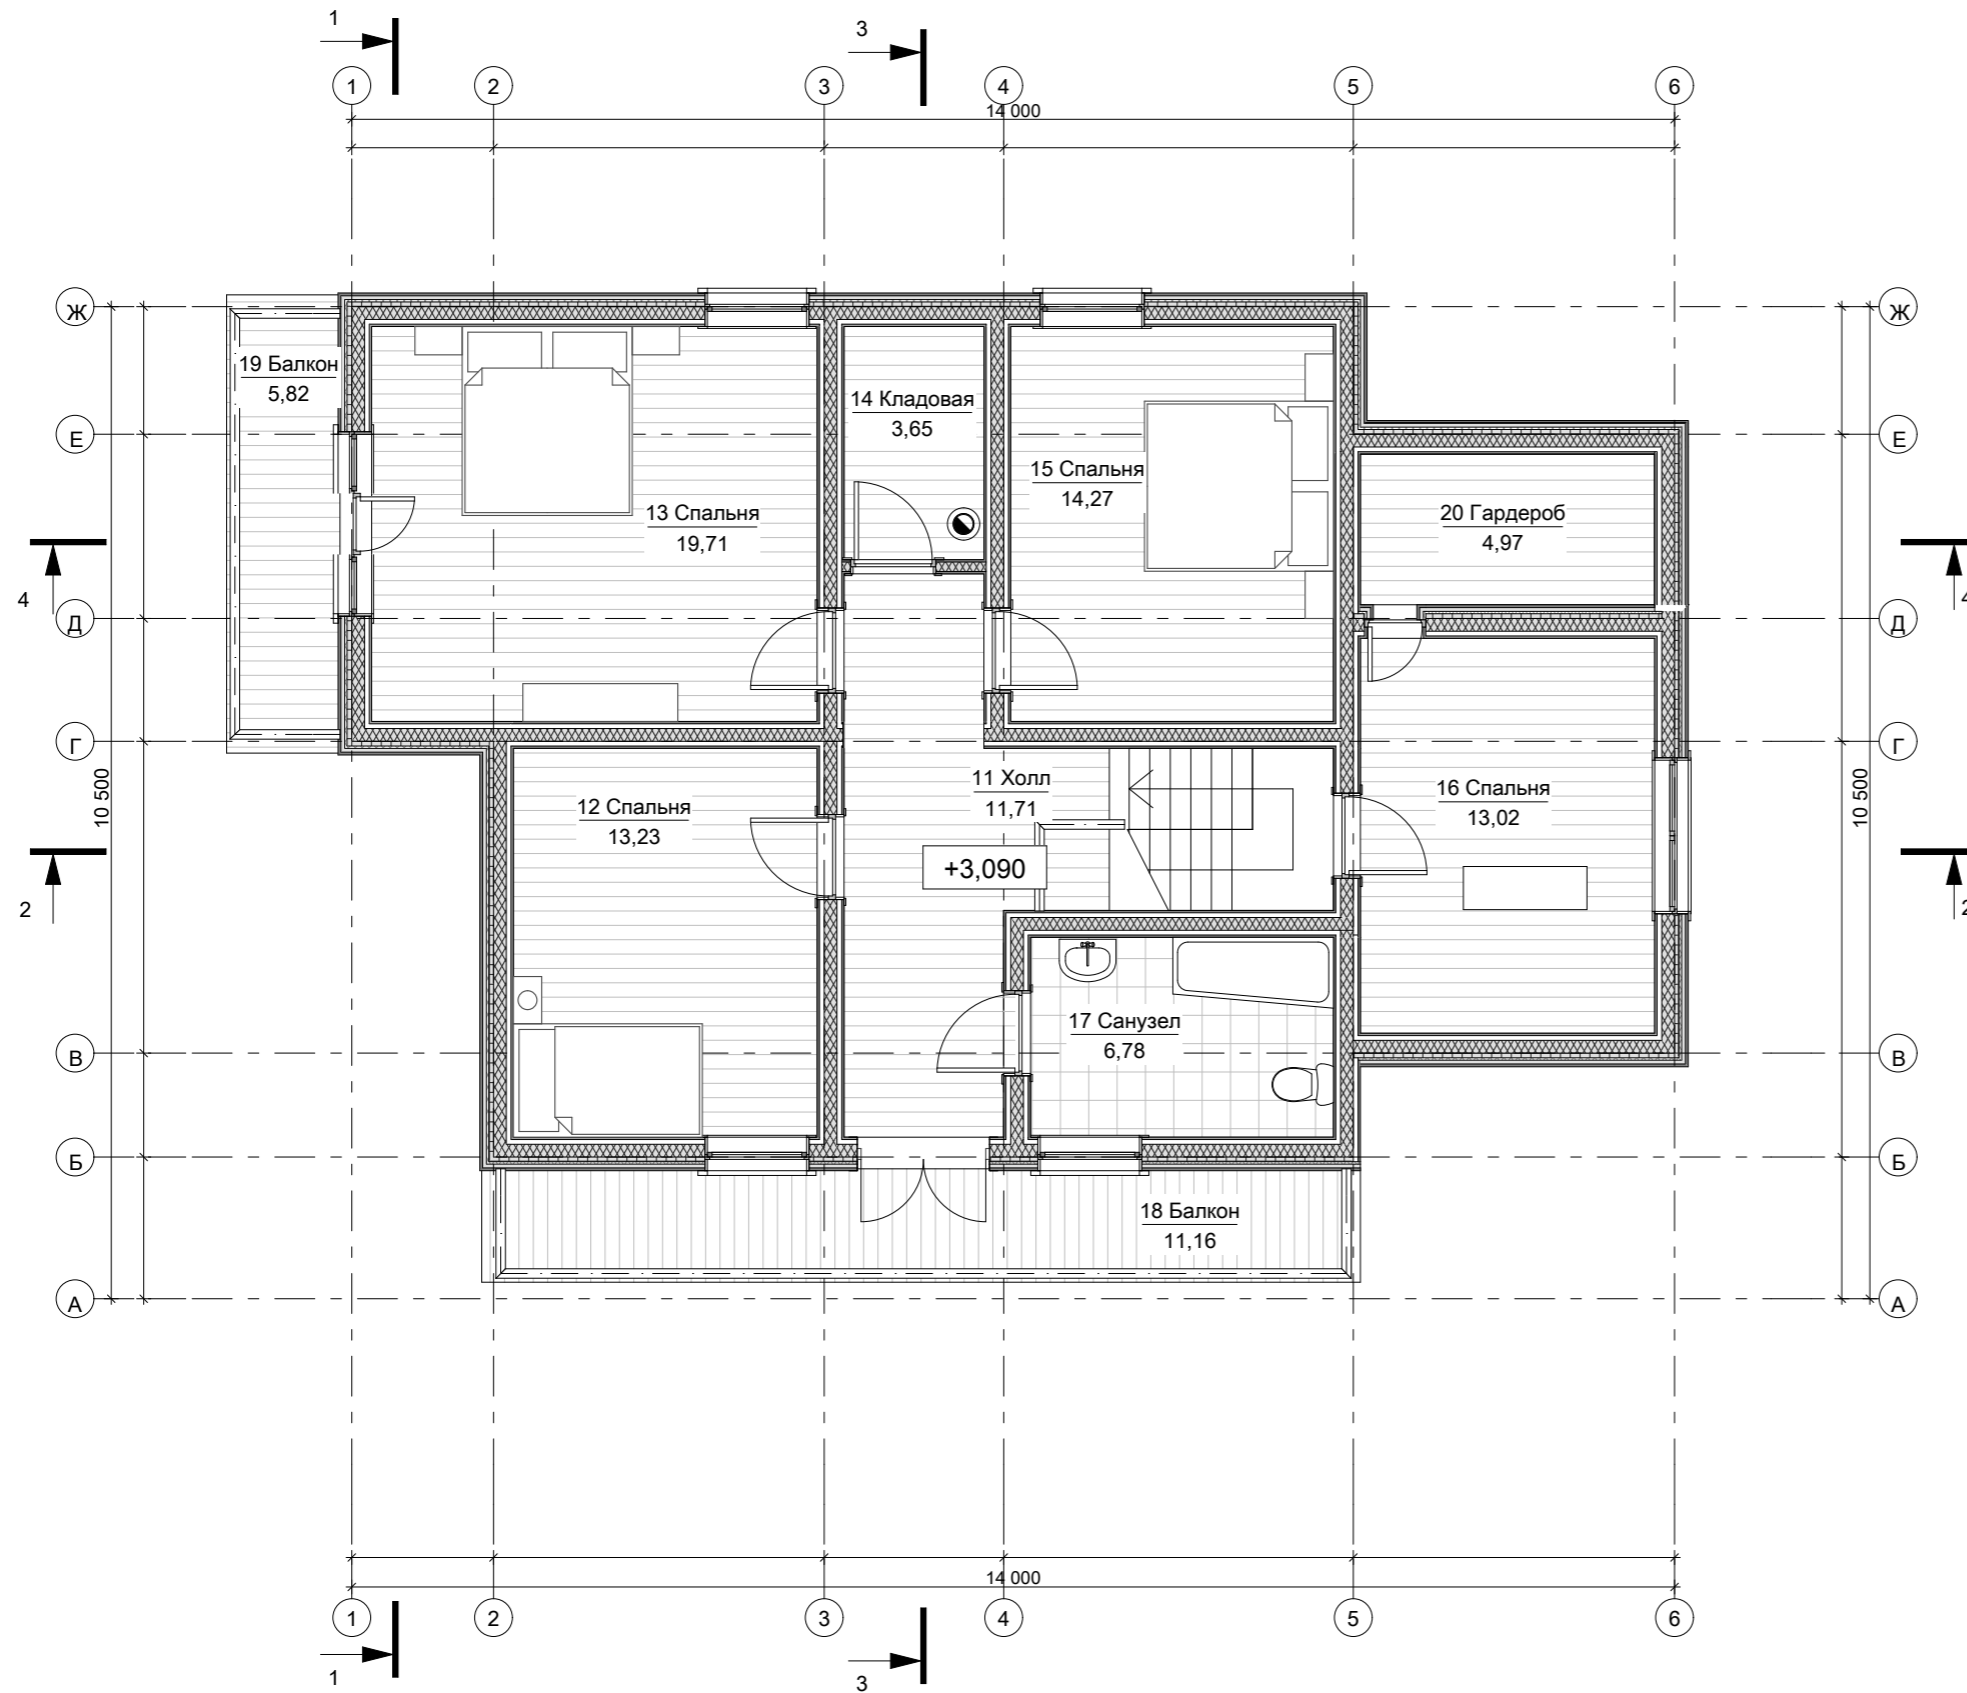

Площади по категориям - 2-й этаж

Номер помещения	Наименование	Площадь м.кв.
Категория : Балконы и террасы		
18	Балкон	11,16
19	Балкон	5,82
Итого по категории : Балконы и террасы		16,98
Категория : Жилые помещения		
12	Спальня	13,23
13	Спальня	19,71
15	Спальня	14,27
16	Спальня	13,02
Итого по категории : Жилые помещения		60,23
Категория : Нежилые помещения		
11	Холл	11,75
14	Кладовая	3,65
17	Санузел	6,78
20	Гардероб	5,03
Итого по категории : Нежилые помещения		27,21
Общая площадь :		104,4