


## План 1-го этажа с мебелью

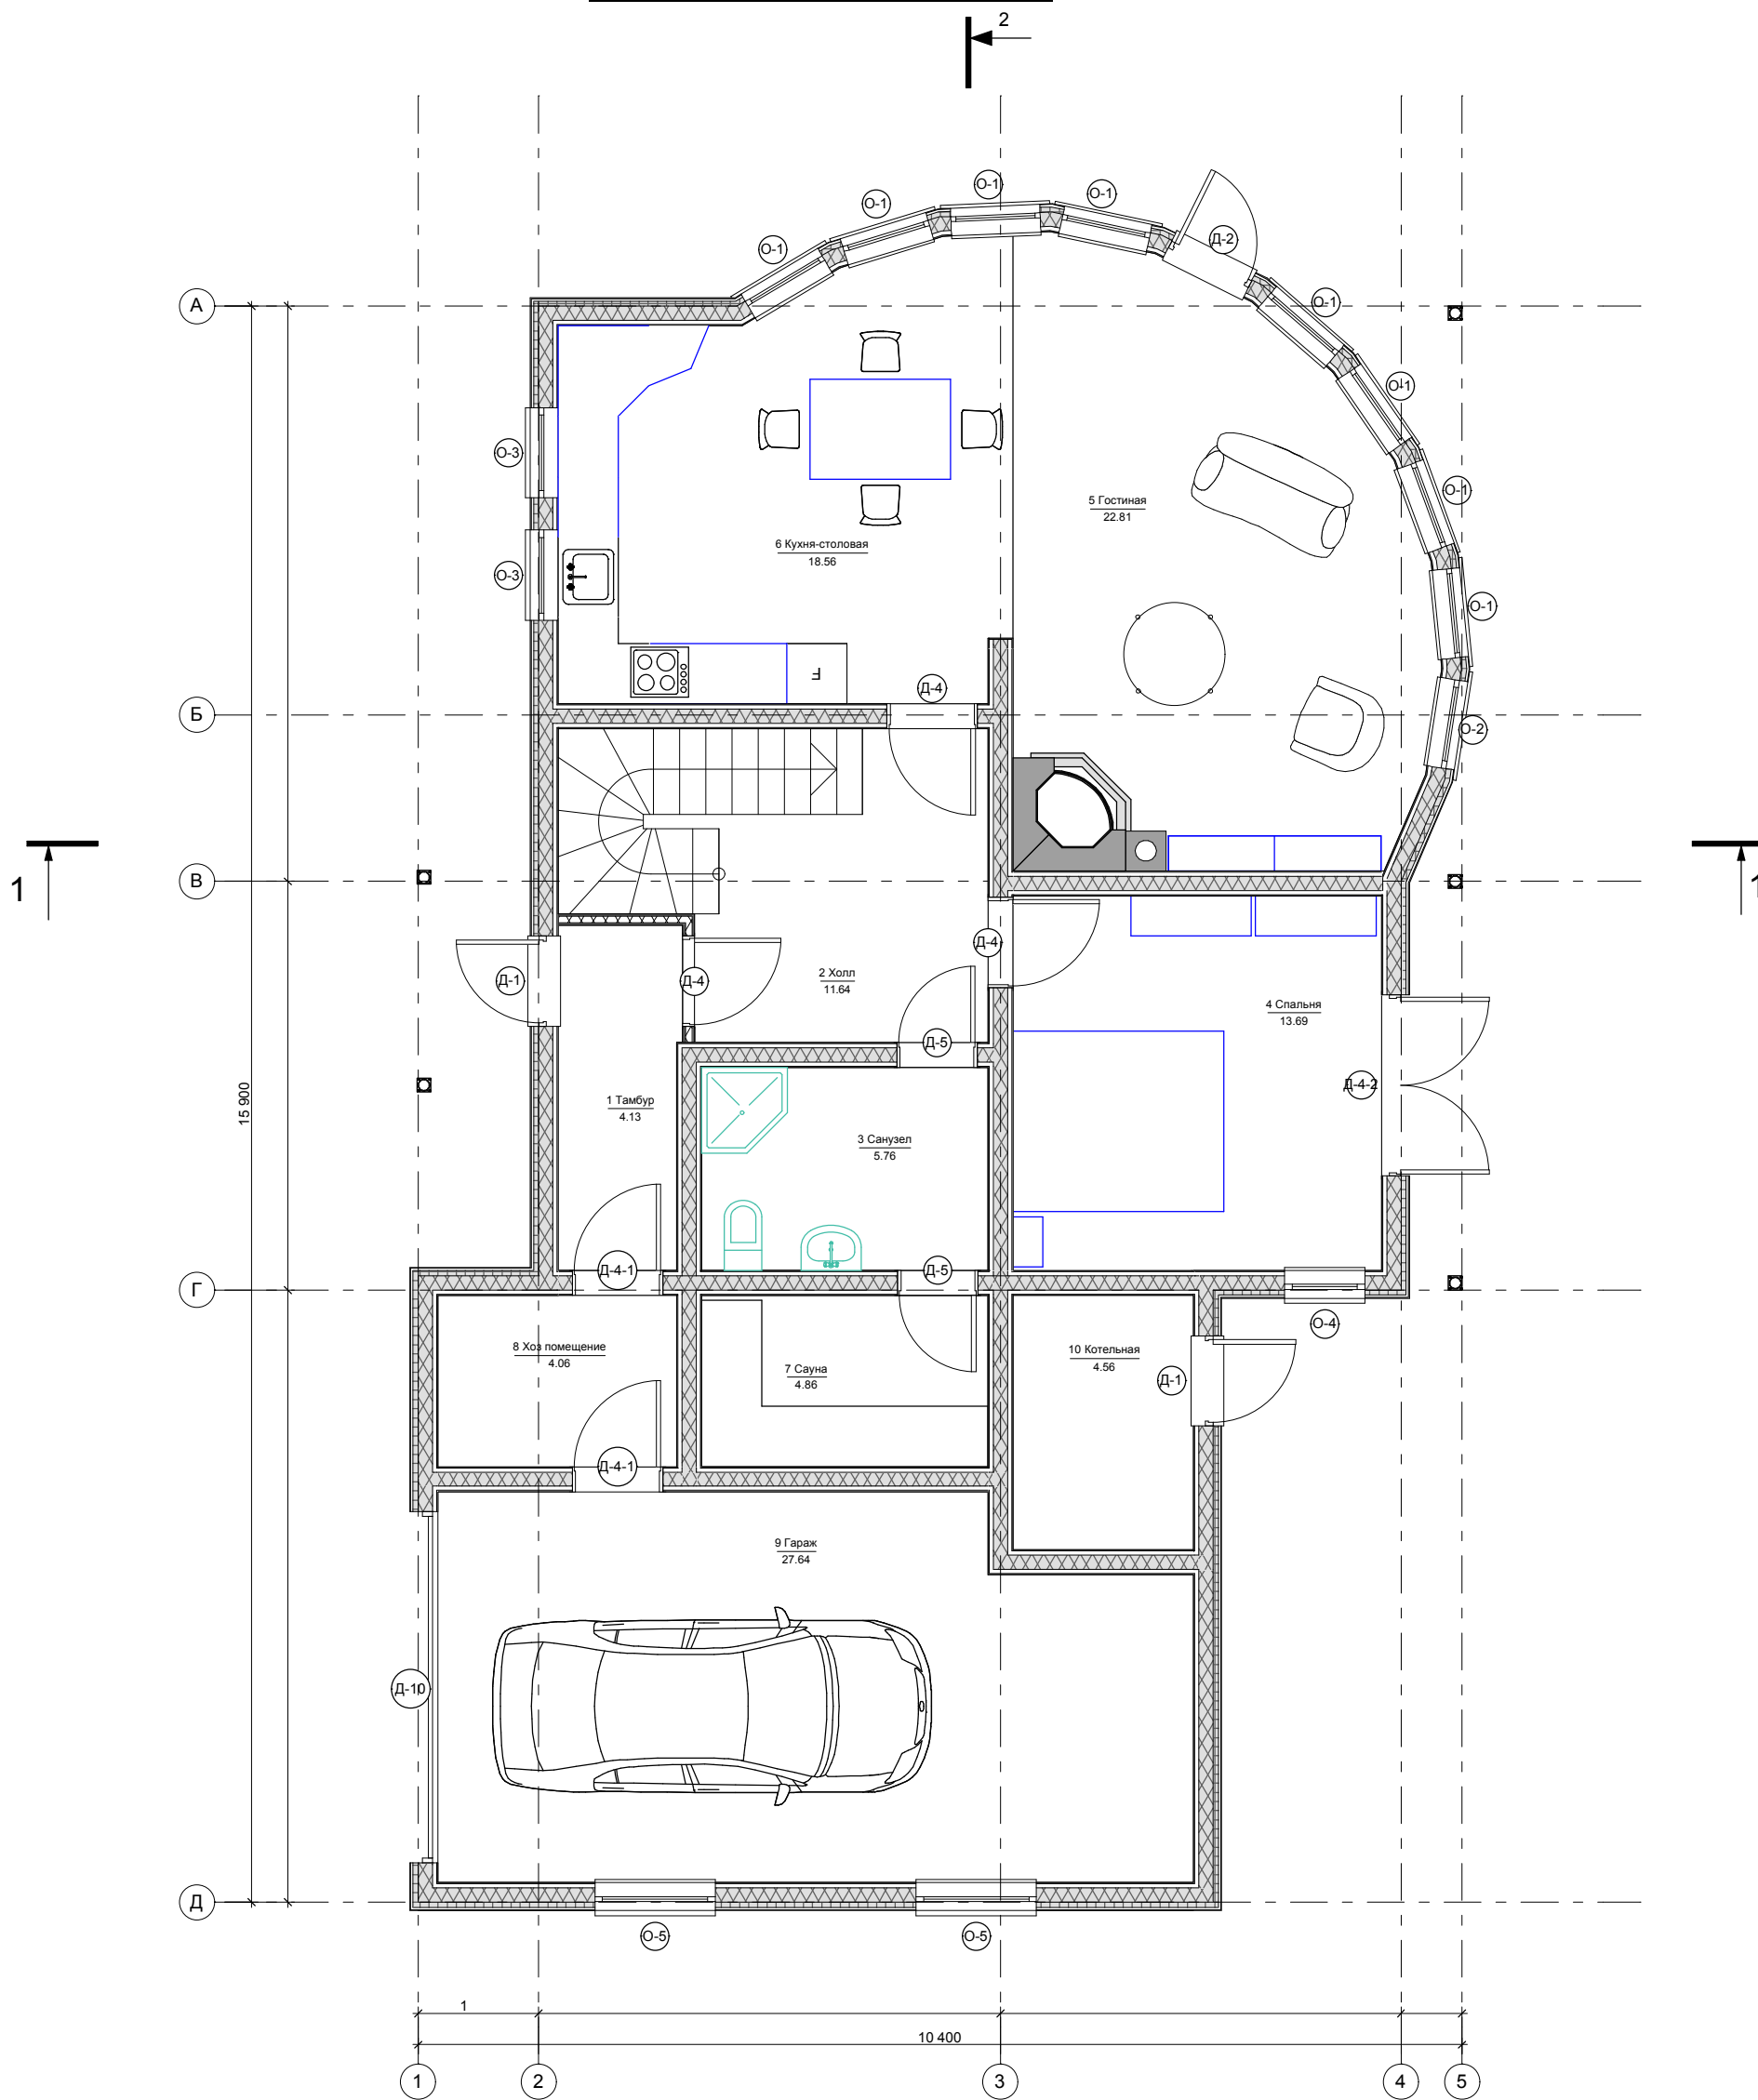

Площади по категориям

Номер помещения	Наименование	Площадь м.кв.
<b>Категория : Жилые помещения</b>		
4	Спальня	13,69
5	Гостиная	22,81
<b>Итого по категории : Жилые помещения</b>		<b>36,50</b>
<b>Категория : Нежилые помещения</b>		
1	Тамбур	4,13
10	Котельная	4,56
2	Холл	11,64
3	Санузел	5,76
6	Кухня-столовая	18,56
7	Сауна	4,86
8	Хоз помещение	4,06
9	Гараж	27,64
<b>Итого по категории : Нежилые помещения</b>		<b>81,22</b>
<b>Общая площадь :</b>		<b>117,72</b>