


## План 2-го этажа с мебелью

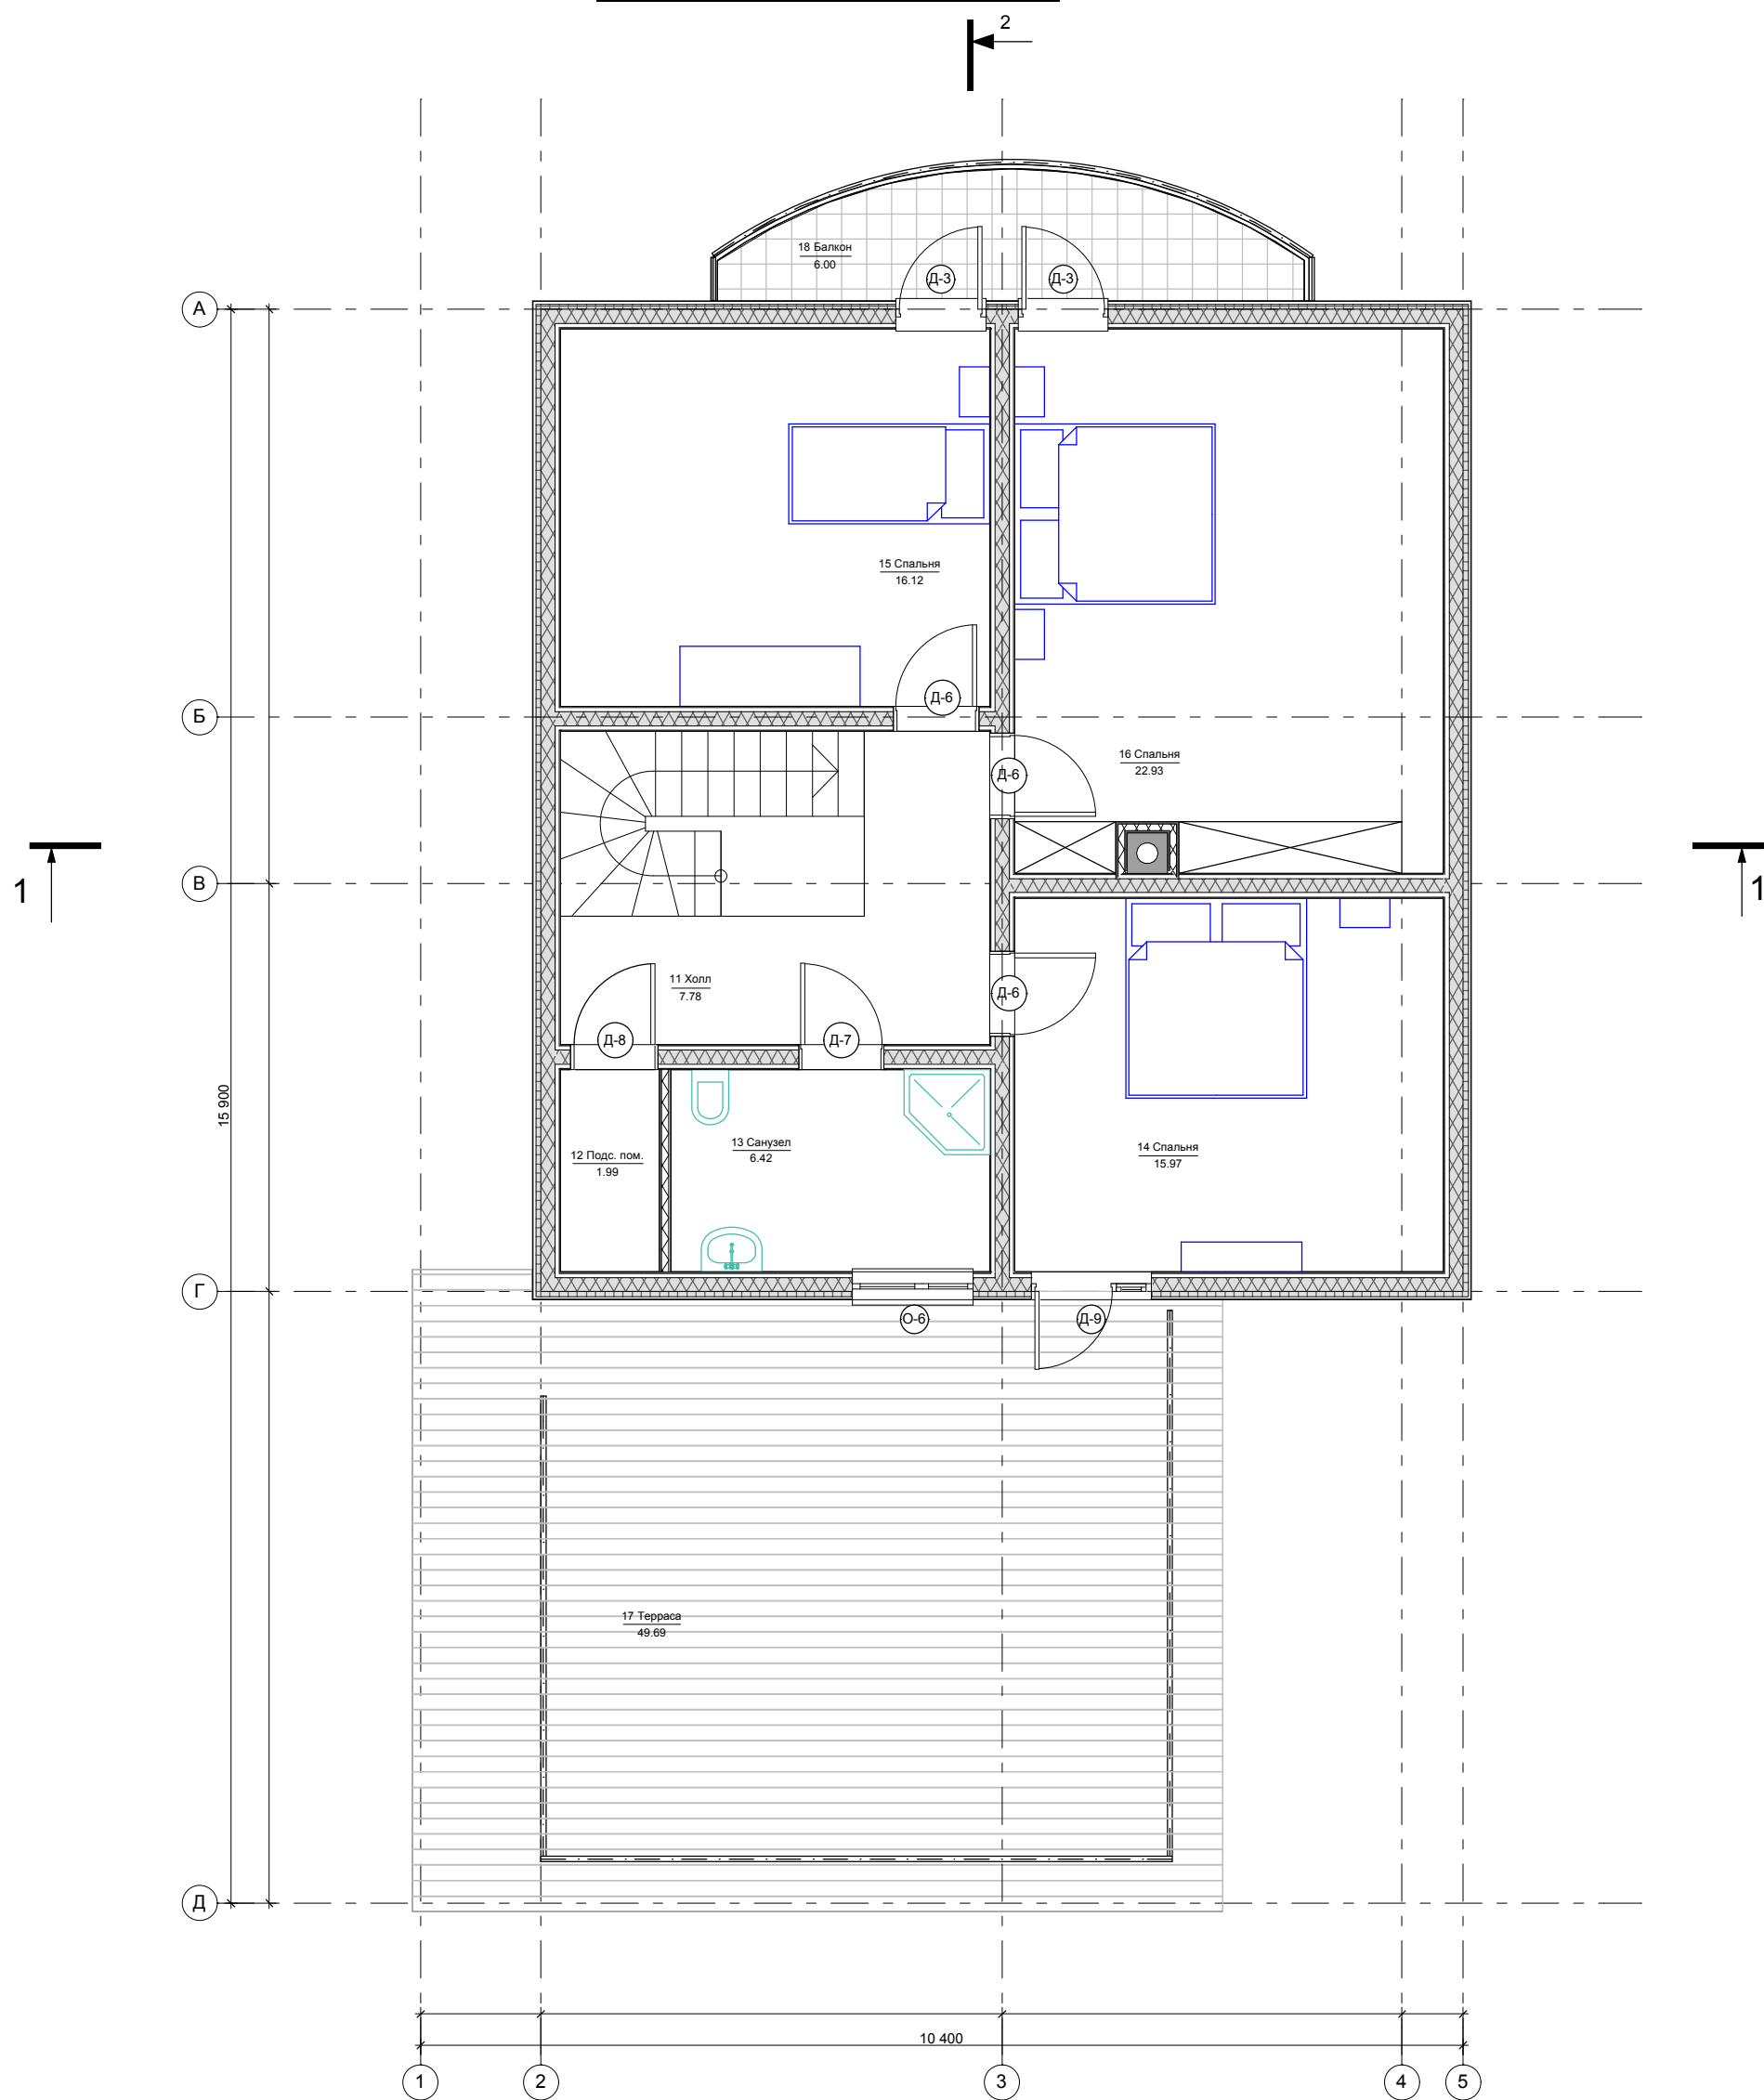

Площади по категориям

Номер помещения	Наименование	Площадь м.кв.
<b>Категория : Балконы и террасы</b>		
17	Терраса	49,69
<b>Итого по категории : Балконы и террасы</b>		<b>49,69</b>
<b>Категория : Жилые помещения</b>		
14	Спальня	15,97
15	Спальня	16,12
16	Спальня	22,93
<b>Итого по категории : Жилые помещения</b>		<b>55,01</b>
<b>Категория : Нежилые помещения</b>		
11	Холл	7,78
12	Подс. пом.	1,99
13	Санузел	6,42
<b>Итого по категории : Нежилые помещения</b>		<b>16,20</b>
<b>Общая площадь :</b>		<b>120,90</b>