


План 1-го этажа с расстановкой мебели

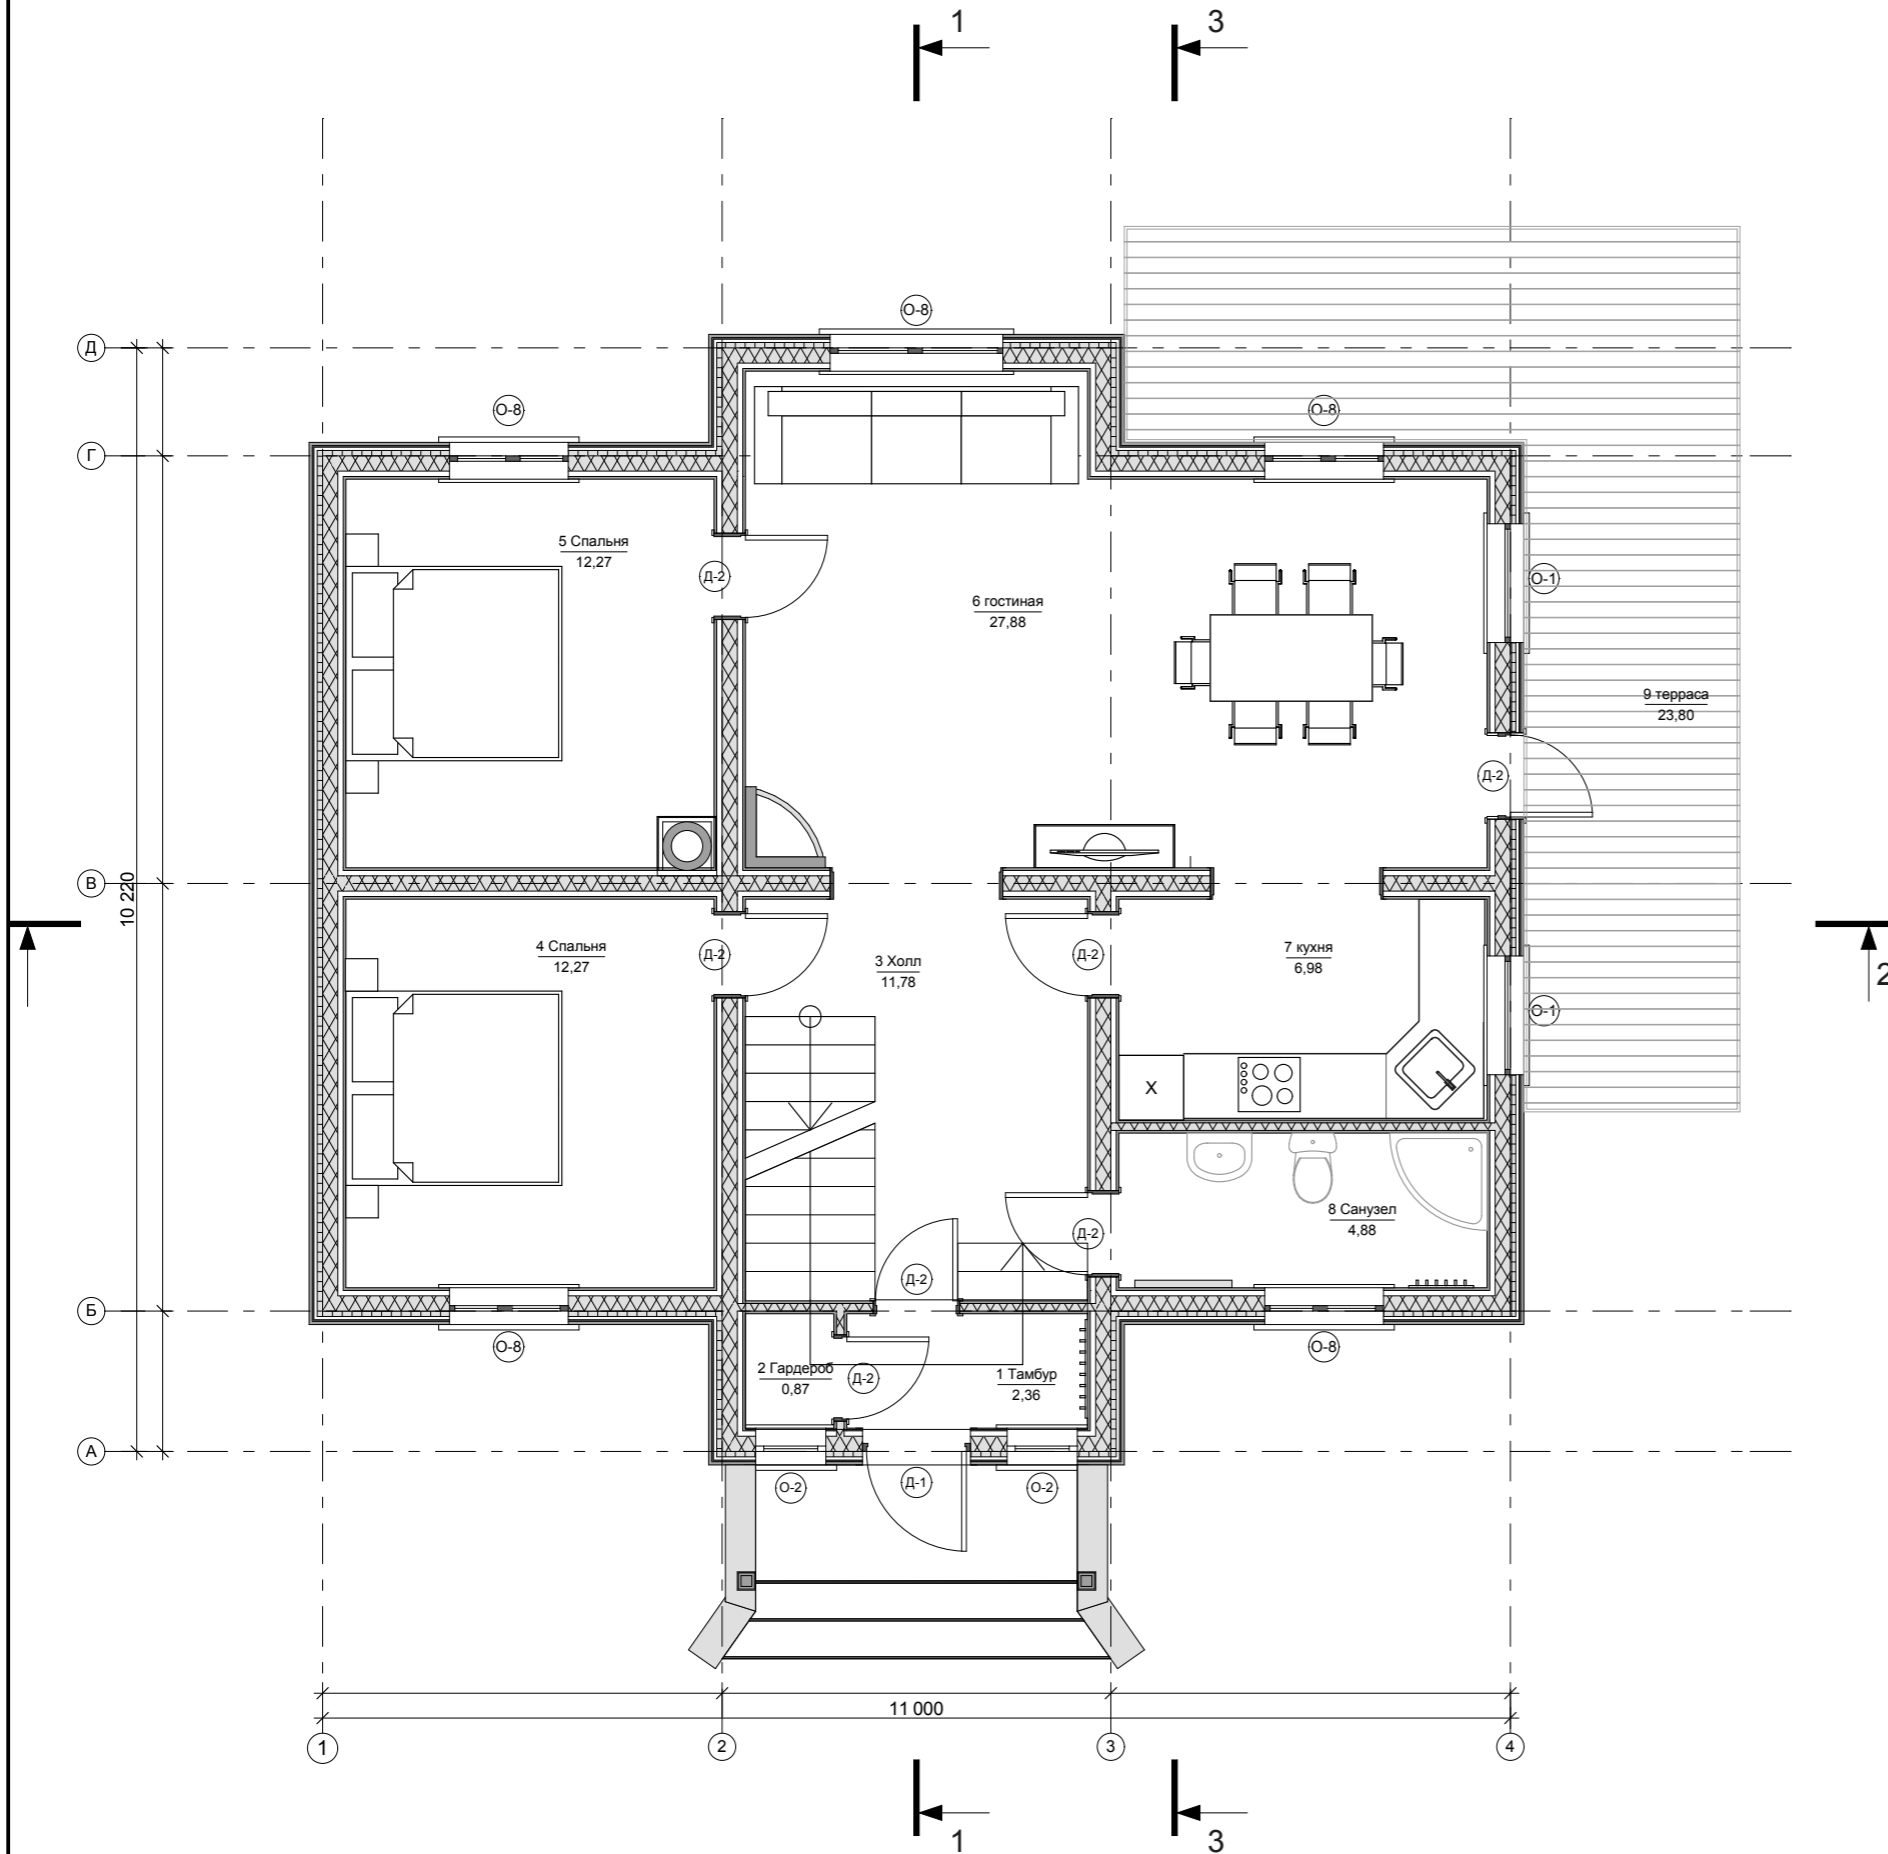

Площади по категориям - 1-й этаж

Номер помещения	Наименование	Площадь м.кв.
Категория : Балконы и террасы		
9	терраса	23,80
Итого по категории : Балконы и террасы		23,80
Категория : Жилые помещения		
4	Спальня	12,27
5	Спальня	12,27
Итого по категории : Жилые помещения		24,53
Категория : Нежилые помещения		
1	Тамбур	2,36
2	Гардероб	0,87
3	Холл	11,78
6	гостиная	27,88
7	кухня	6,98
8	Санузел	4,88
Итого по категории : Нежилые помещения		54,75
Общая площадь :		103,09