


# План цокольного этажа с расстановкой мебели

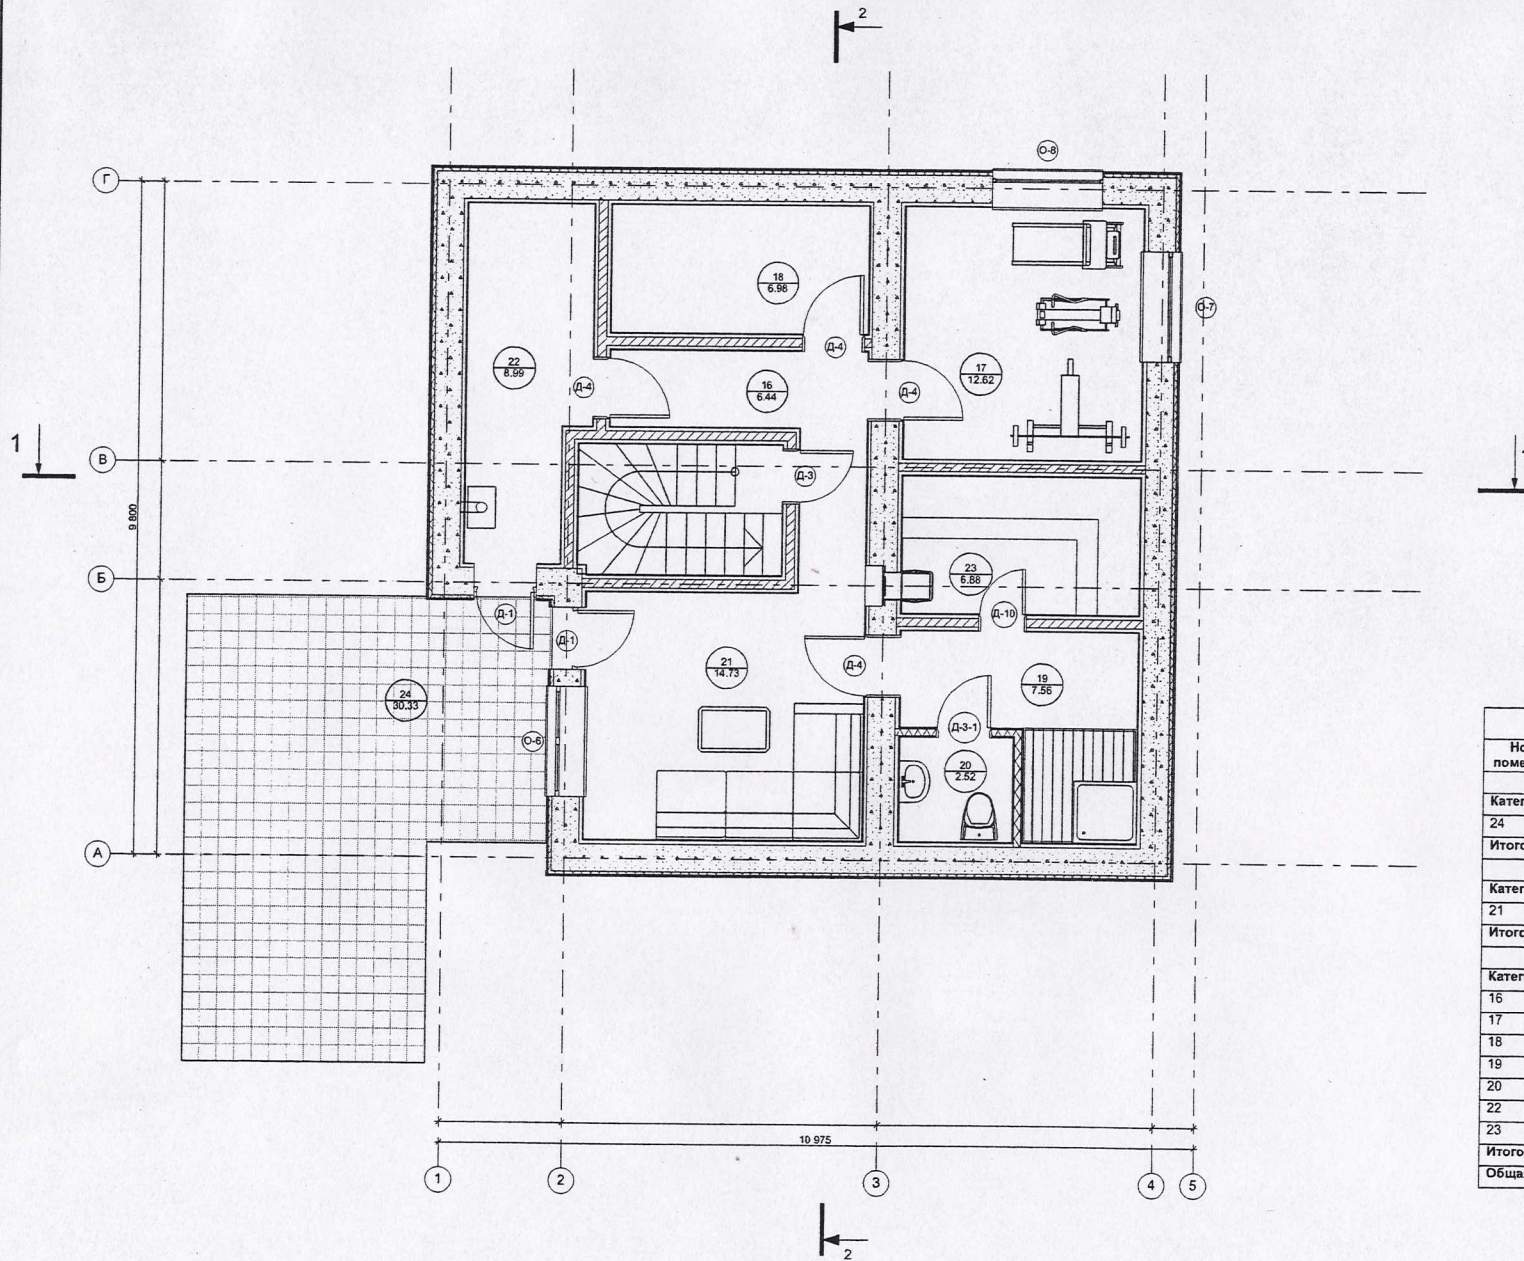

Площади по категориям		
Номер помещения	Наименование	Площадь м.кв.
<b>Категория : Балконы и террасы</b>		
24	Терраса	30.33
<b>Итого по категории : Балконы и террасы</b>		<b>30.33</b>
<b>Категория : Жилые помещения</b>		
21	Комната отдыха	14.73
<b>Итого по категории : Жилые помещения</b>		<b>14.73</b>
<b>Категория : Нежилые помещения</b>		
16	Холл	6.44
17	Тренажерный зал	12.62
18	Мастерская	6.98
19	Помывочная	7.56
20	Санузел	2.52
22	Котельная+постирочная	8.99
23	Парилка	6.88
<b>Итого по категории : Нежилые помещения</b>		<b>51.99</b>
<b>Общая площадь :</b>		<b>97.05</b>