


План 1-го этажа с расстановкой мебели

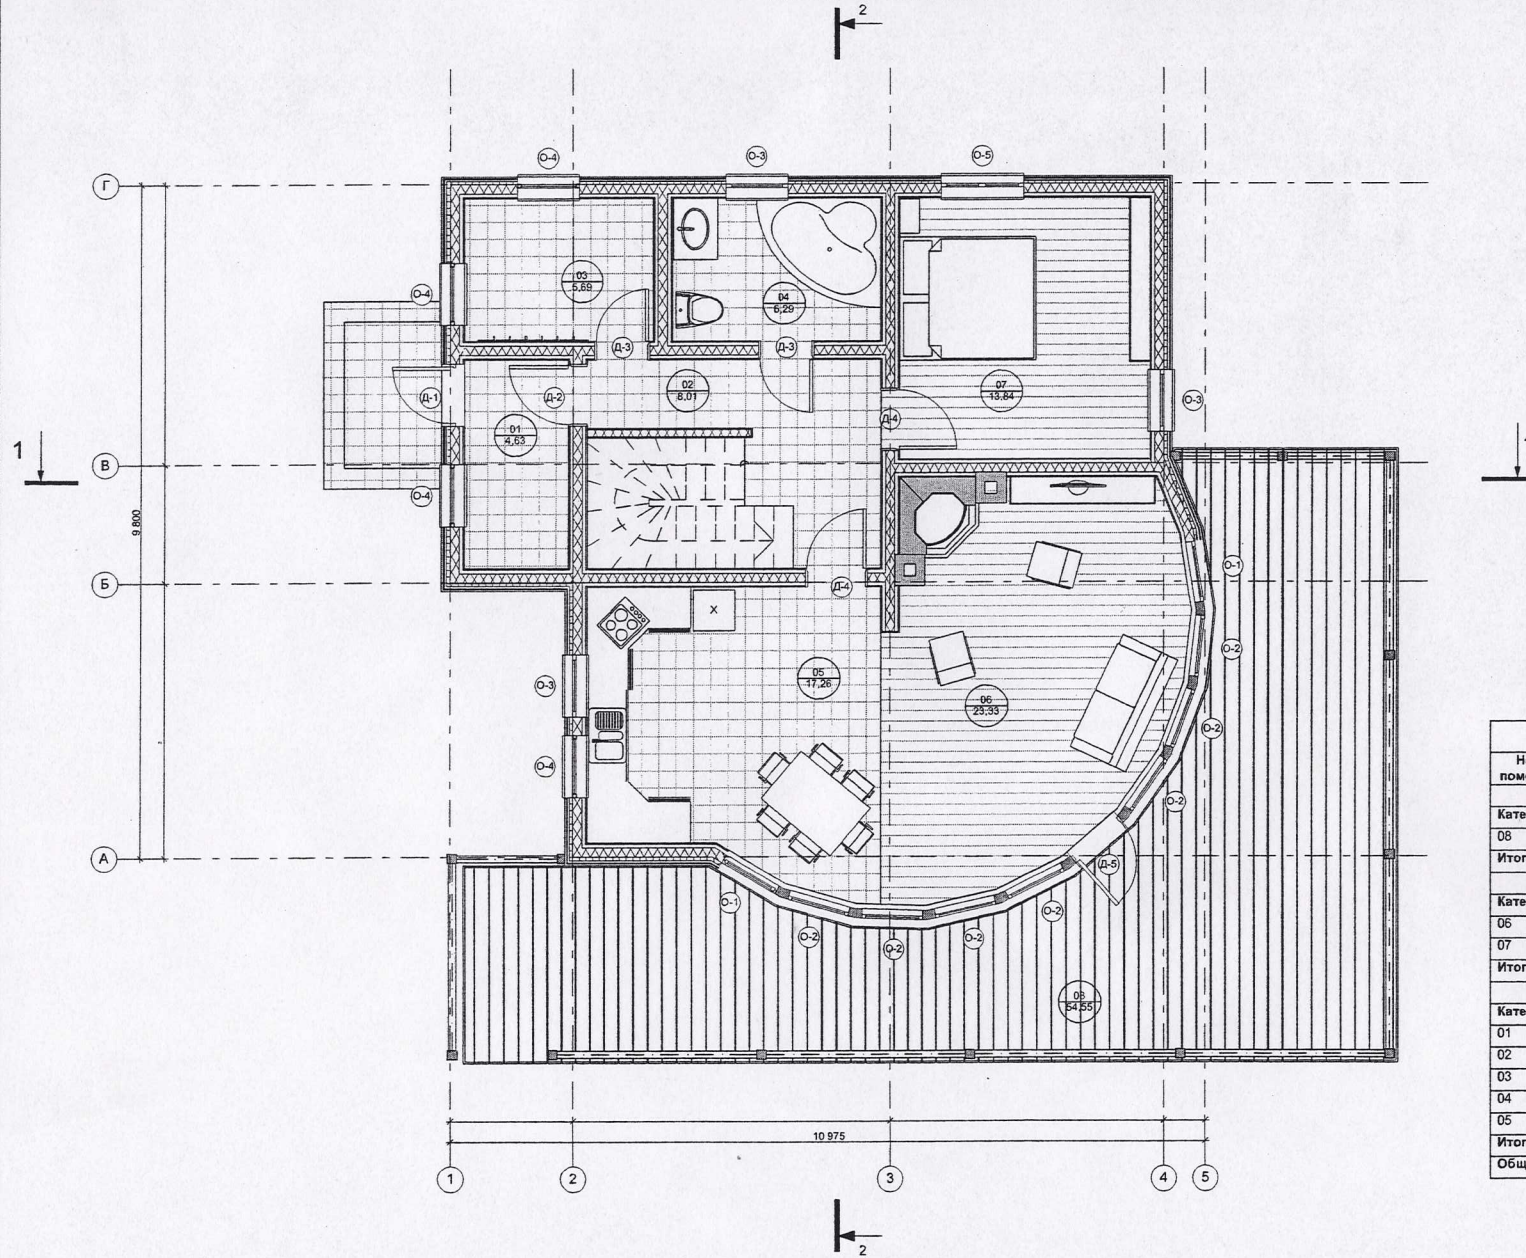

| Площади по категориям | | |
|---|----------------|---------------|
| Номер помещения | Наименование | Площадь м.кв. |
| Категория : Балконы и террасы | | |
| 08 | Терраса | 53.25 |
| Итого по категории : Балконы и террасы | | 53.25 |
| Категория : Жилые помещения | | |
| 06 | Гостиная | 23.33 |
| 07 | Спальня | 13.84 |
| Итого по категории : Жилые помещения | | 37.18 |
| Категория : Нежилые помещения | | |
| 01 | Тамбур | 4.63 |
| 02 | Холл | 8.01 |
| 03 | Гардероб | 5.69 |
| 04 | Санузел | 6.29 |
| 05 | Кухня-столовая | 17.26 |
| Итого по категории : Нежилые помещения | | 41.88 |
| Общая площадь : | | 132.31 |