


План 2-го этажа с расстановкой мебели

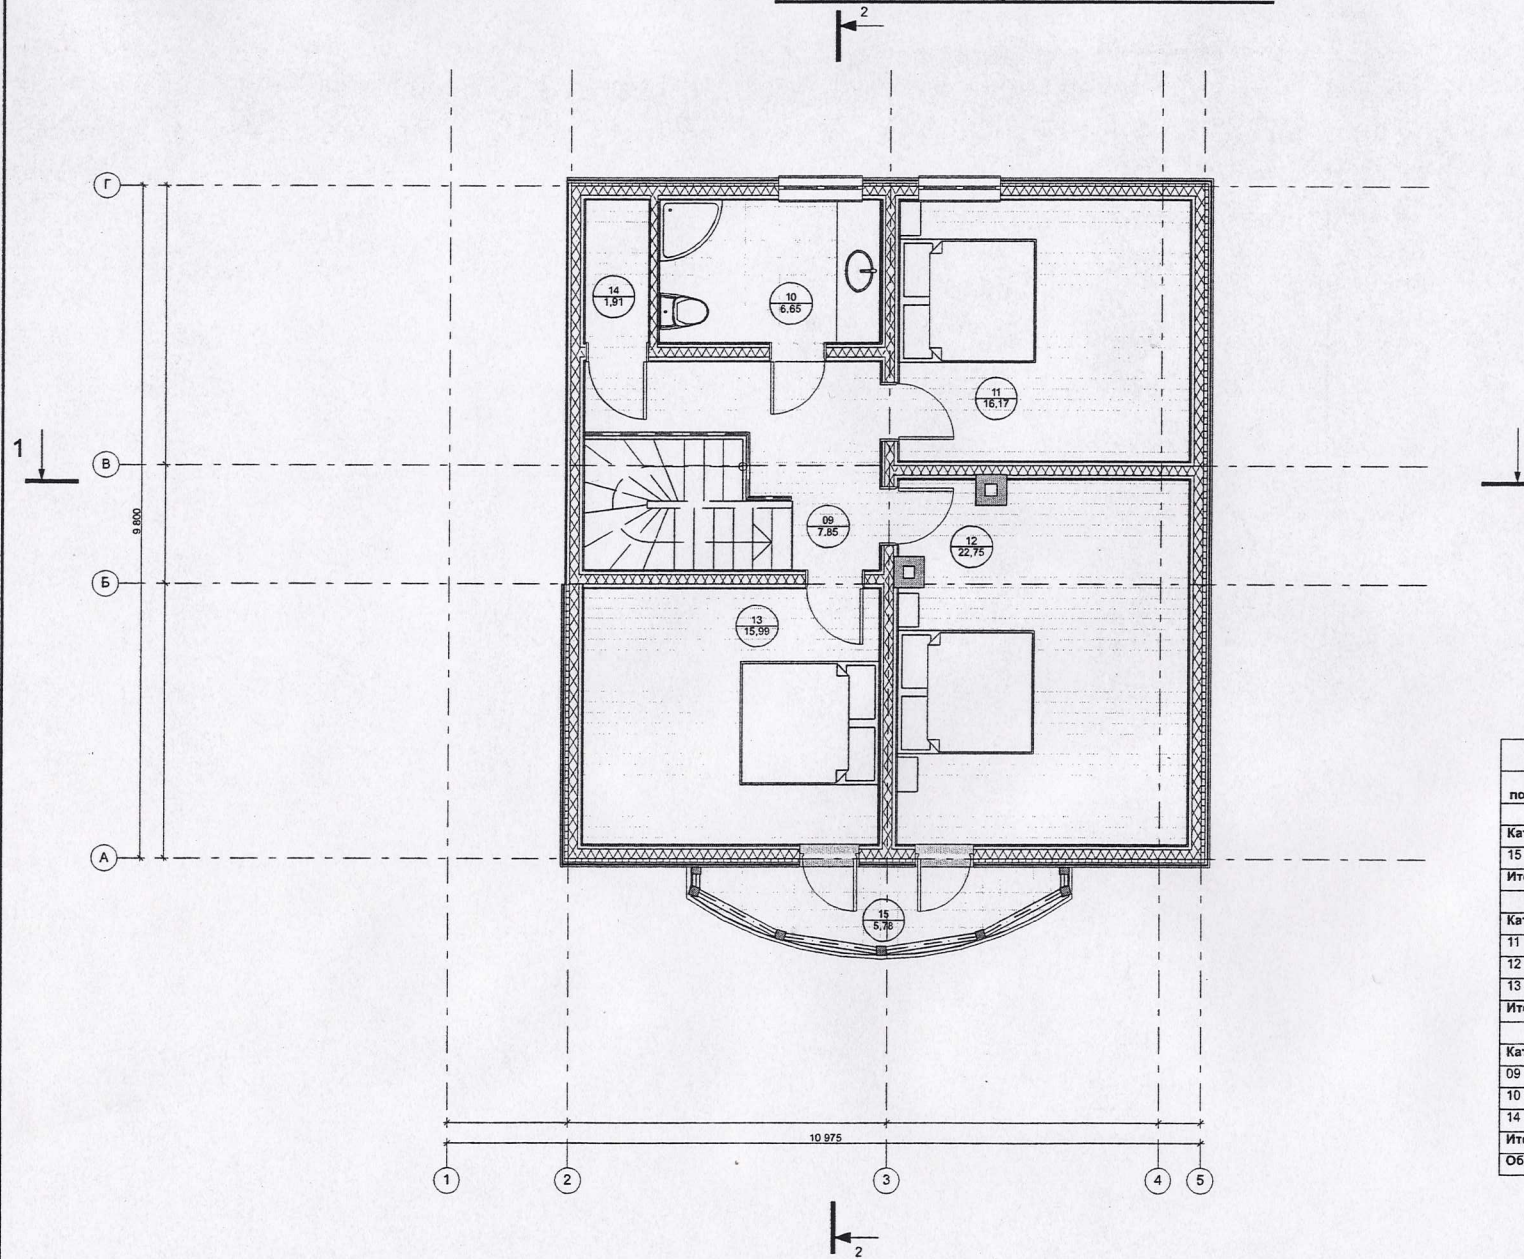

Площади по категориям		
Номер помещения	Наименование	Площадь м.кв.
Категория : Балконы и террасы		
15	Балкон	5.78
Итого по категории : Балконы и террасы		5.78
Категория : Жилые помещения		
11	Спальня	16.17
12	Спальня	22.75
13	Спальня	15.99
Итого по категории : Жилые помещения		54.91
Категория : Нежилые помещения		
09	Холл	7.85
10	Санузел	6.65
14	Кладовка	1.91
Итого по категории : Нежилые помещения		16.42
Общая площадь :		77.10