


## План 2-го этажа с расстановкой мебели

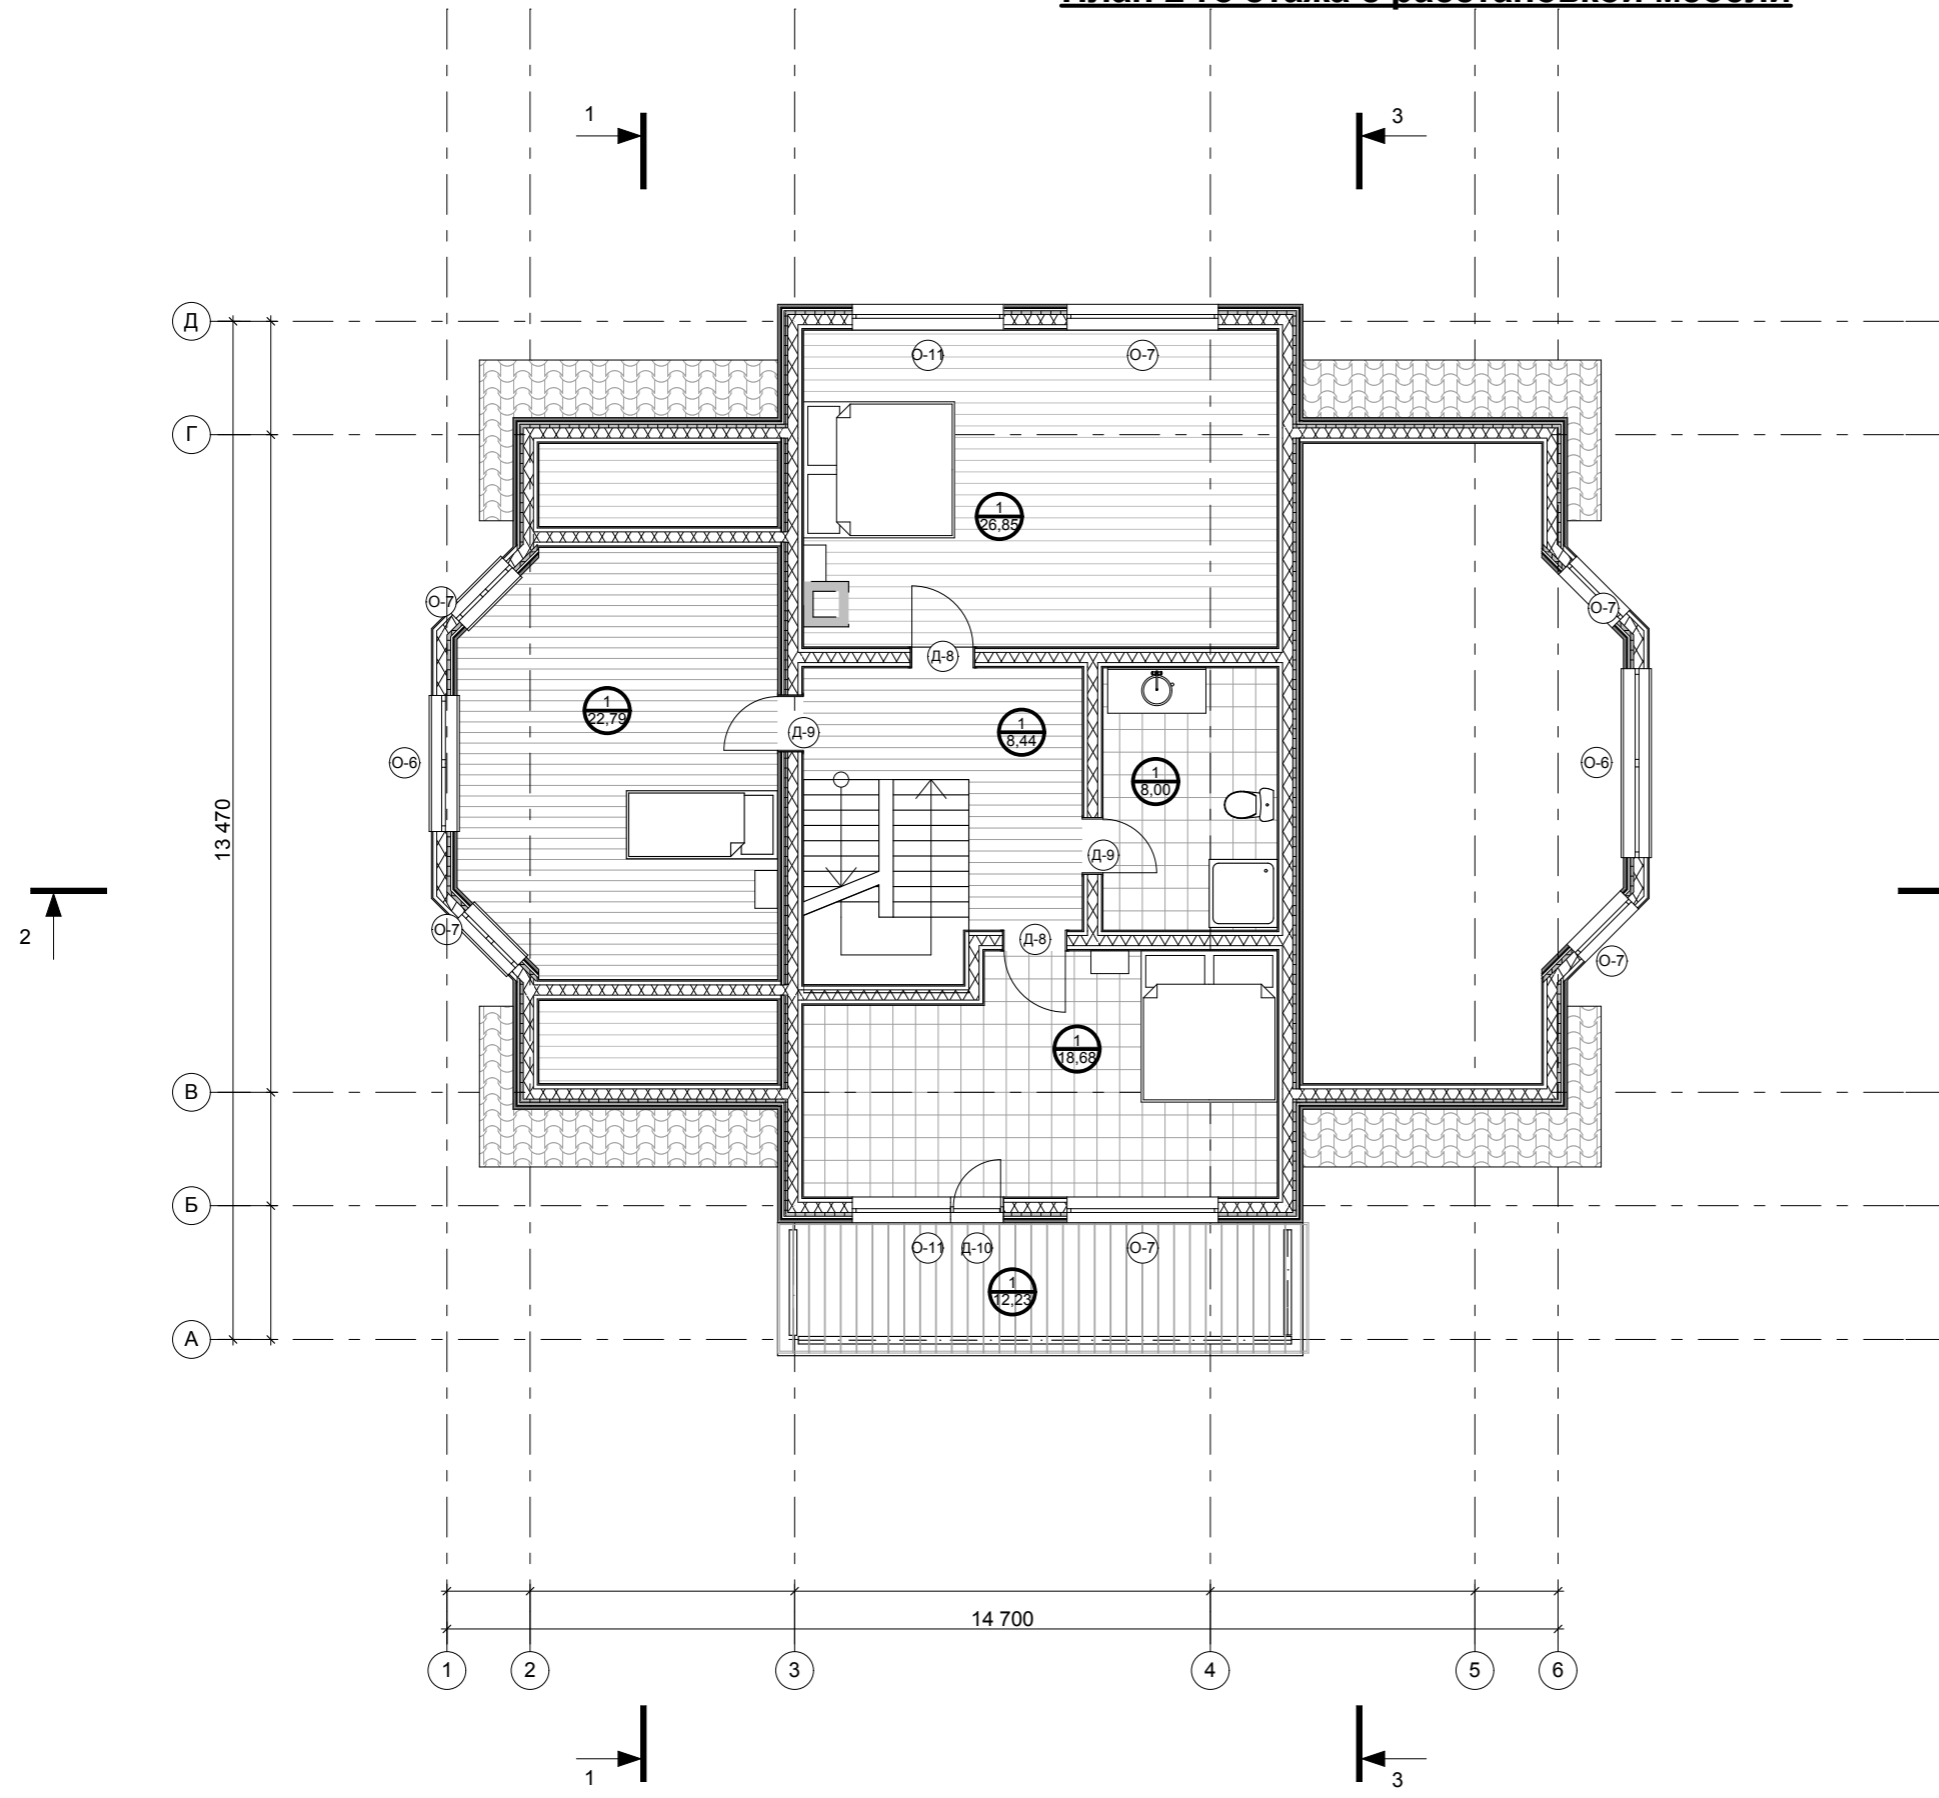

Площади по категориям - Второй этаж

Номер помещения	Наименование	Площадь м.кв.
<b>Категория : Балконы и террасы</b>		
14	Терраса	10,47
<b>Итого по категории : Балконы и террасы</b>		<b>10,47</b>
<b>Категория : Жилые помещения</b>		
10	Спальня	22,57
11	Спальня	18,68
12	Спальня	20,94
<b>Итого по категории : Жилые помещения</b>		<b>62,19</b>
<b>Категория : Нежилые помещения</b>		
09	Холл	8,44
13	Санузел	6,70
<b>Итого по категории : Нежилые помещения</b>		<b>15,14</b>
<b>Общая площадь :</b>		<b>87,80</b>