


План 1-го этажа с расстановкой мебели

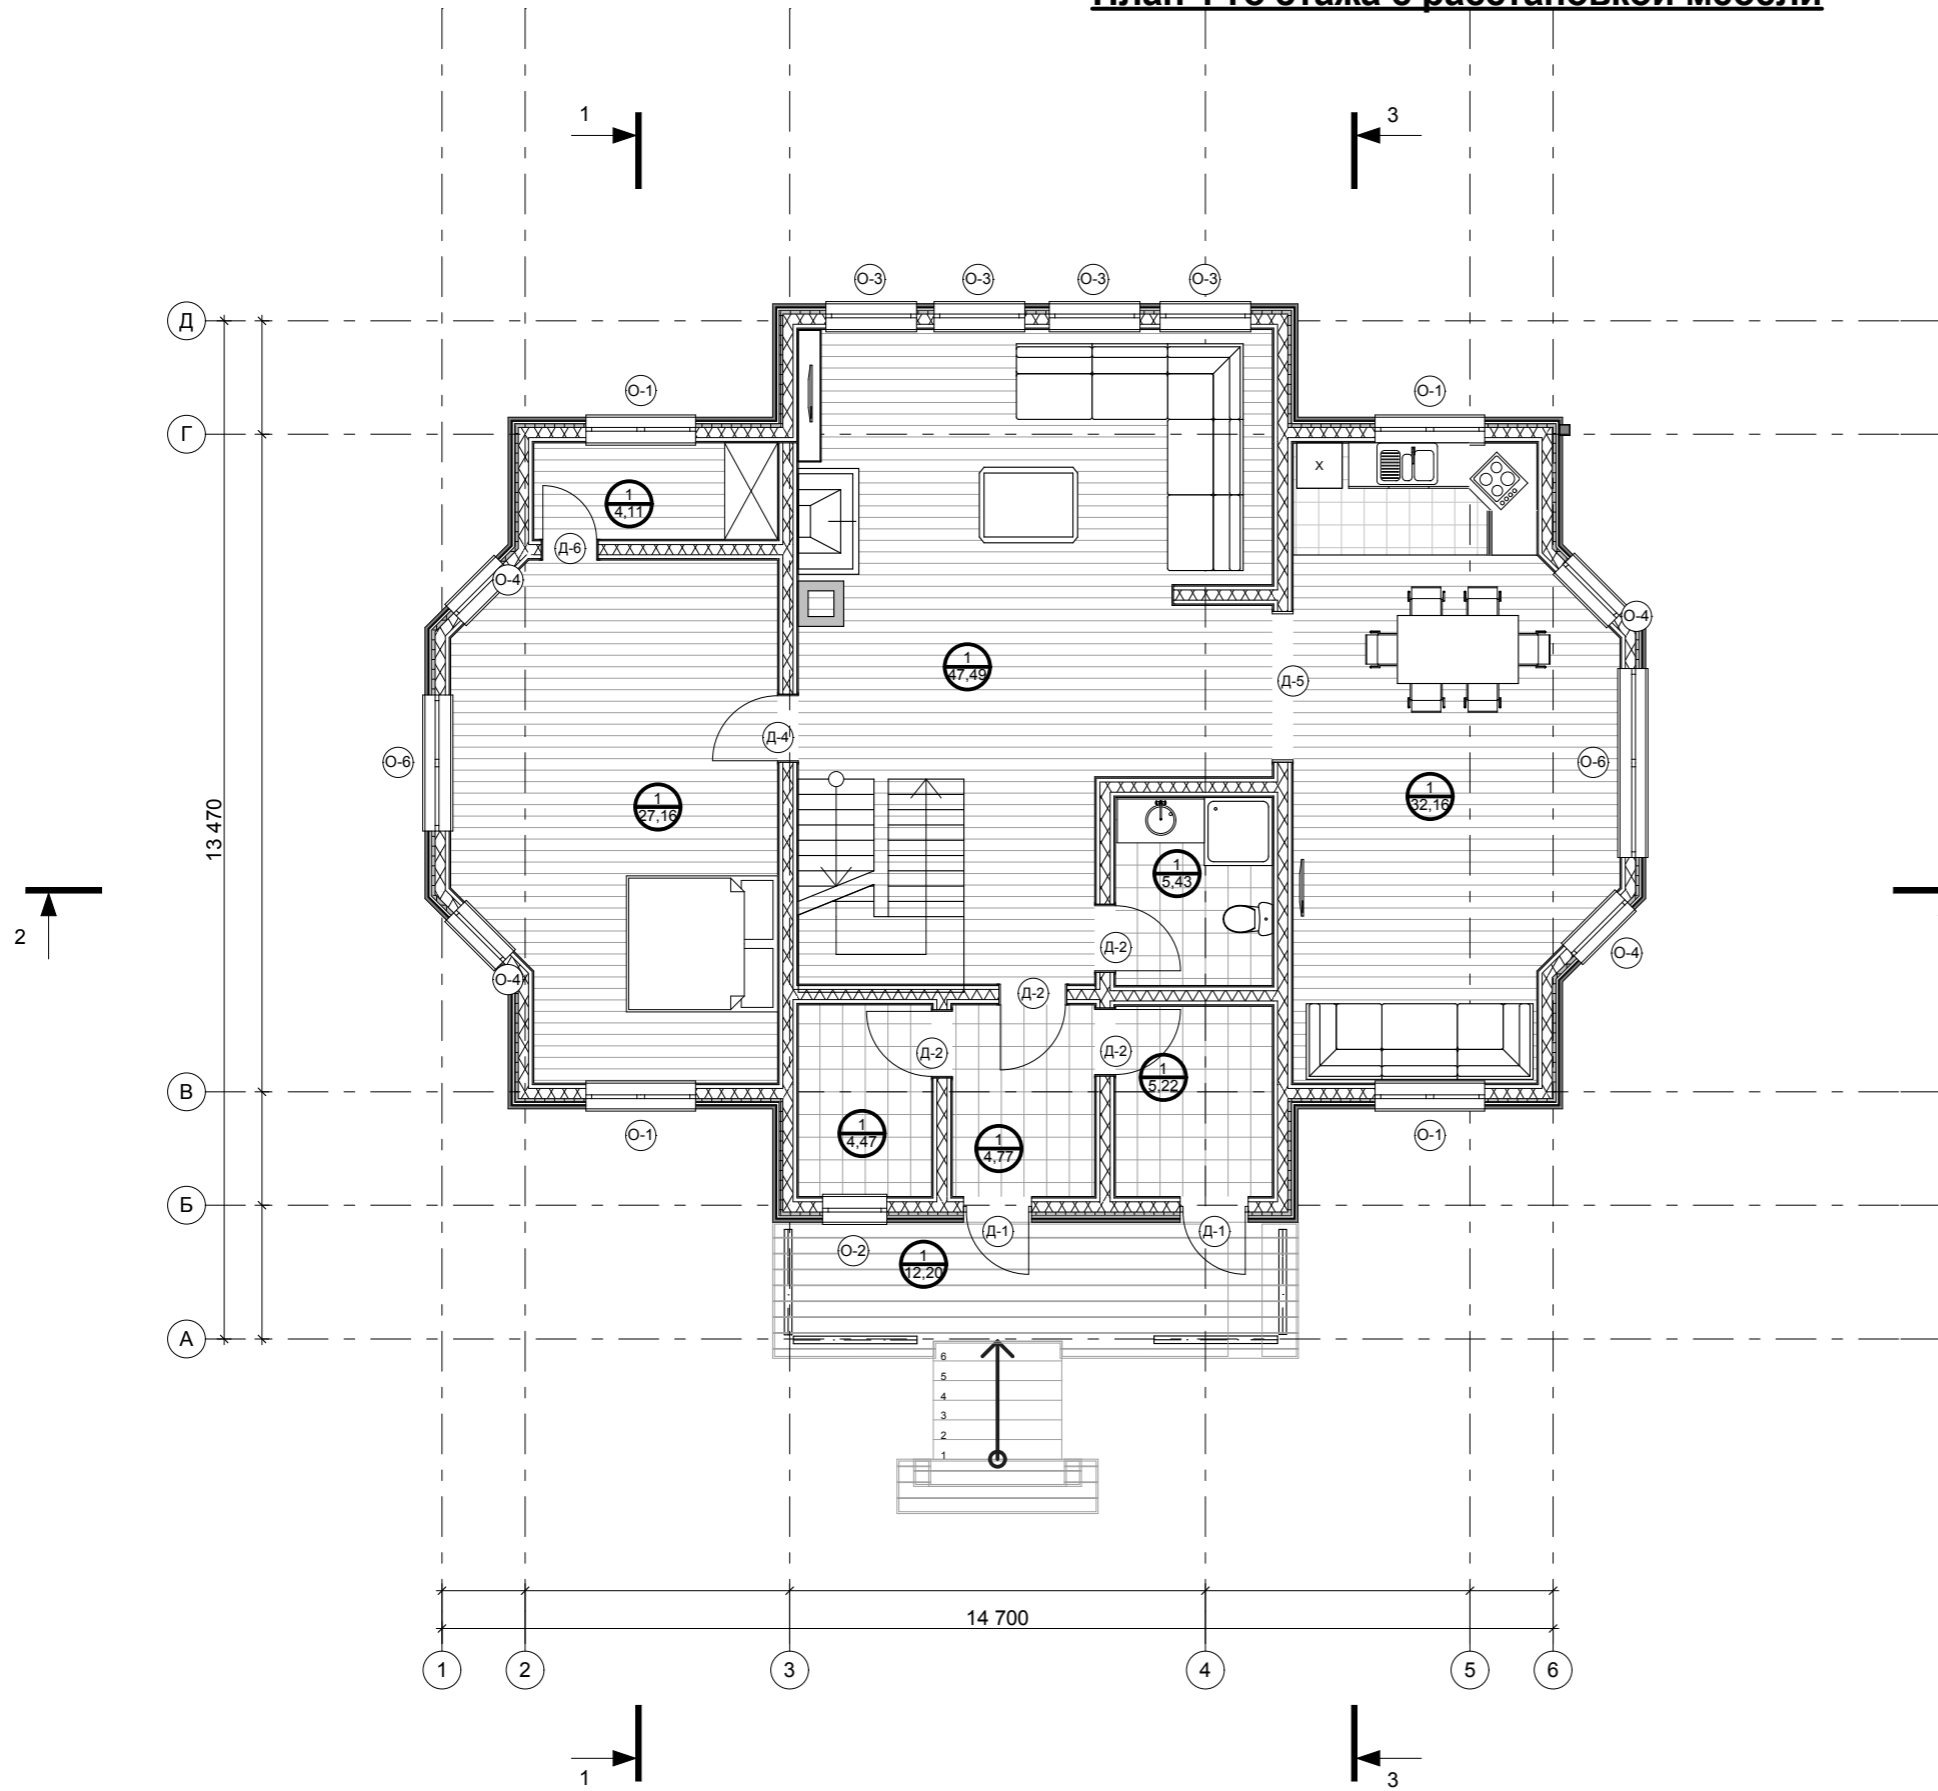

Площади по категориям - Первый этаж

Номер помещения	Наименование	Площадь м.кв.
Категория : Балконы и террасы		
07	Терраса	10,40
Итого по категории : Балконы и террасы		10,40
Категория : Жилые помещения		
03	Гостиная	47,49
04	Спальня	27,16
Итого по категории : Жилые помещения		74,65
Категория : Нежилые помещения		
01	Прихожая	4,77
01	Хоз. пом.	4,47
02	Котельная	5,22
02	Санузел	5,43
05	Гардероб	4,11
06	Кухня-столовая	32,16
Итого по категории : Нежилые помещения		56,17
Общая площадь :		141,21