


# План 1-го этажа с расстановкой мебели

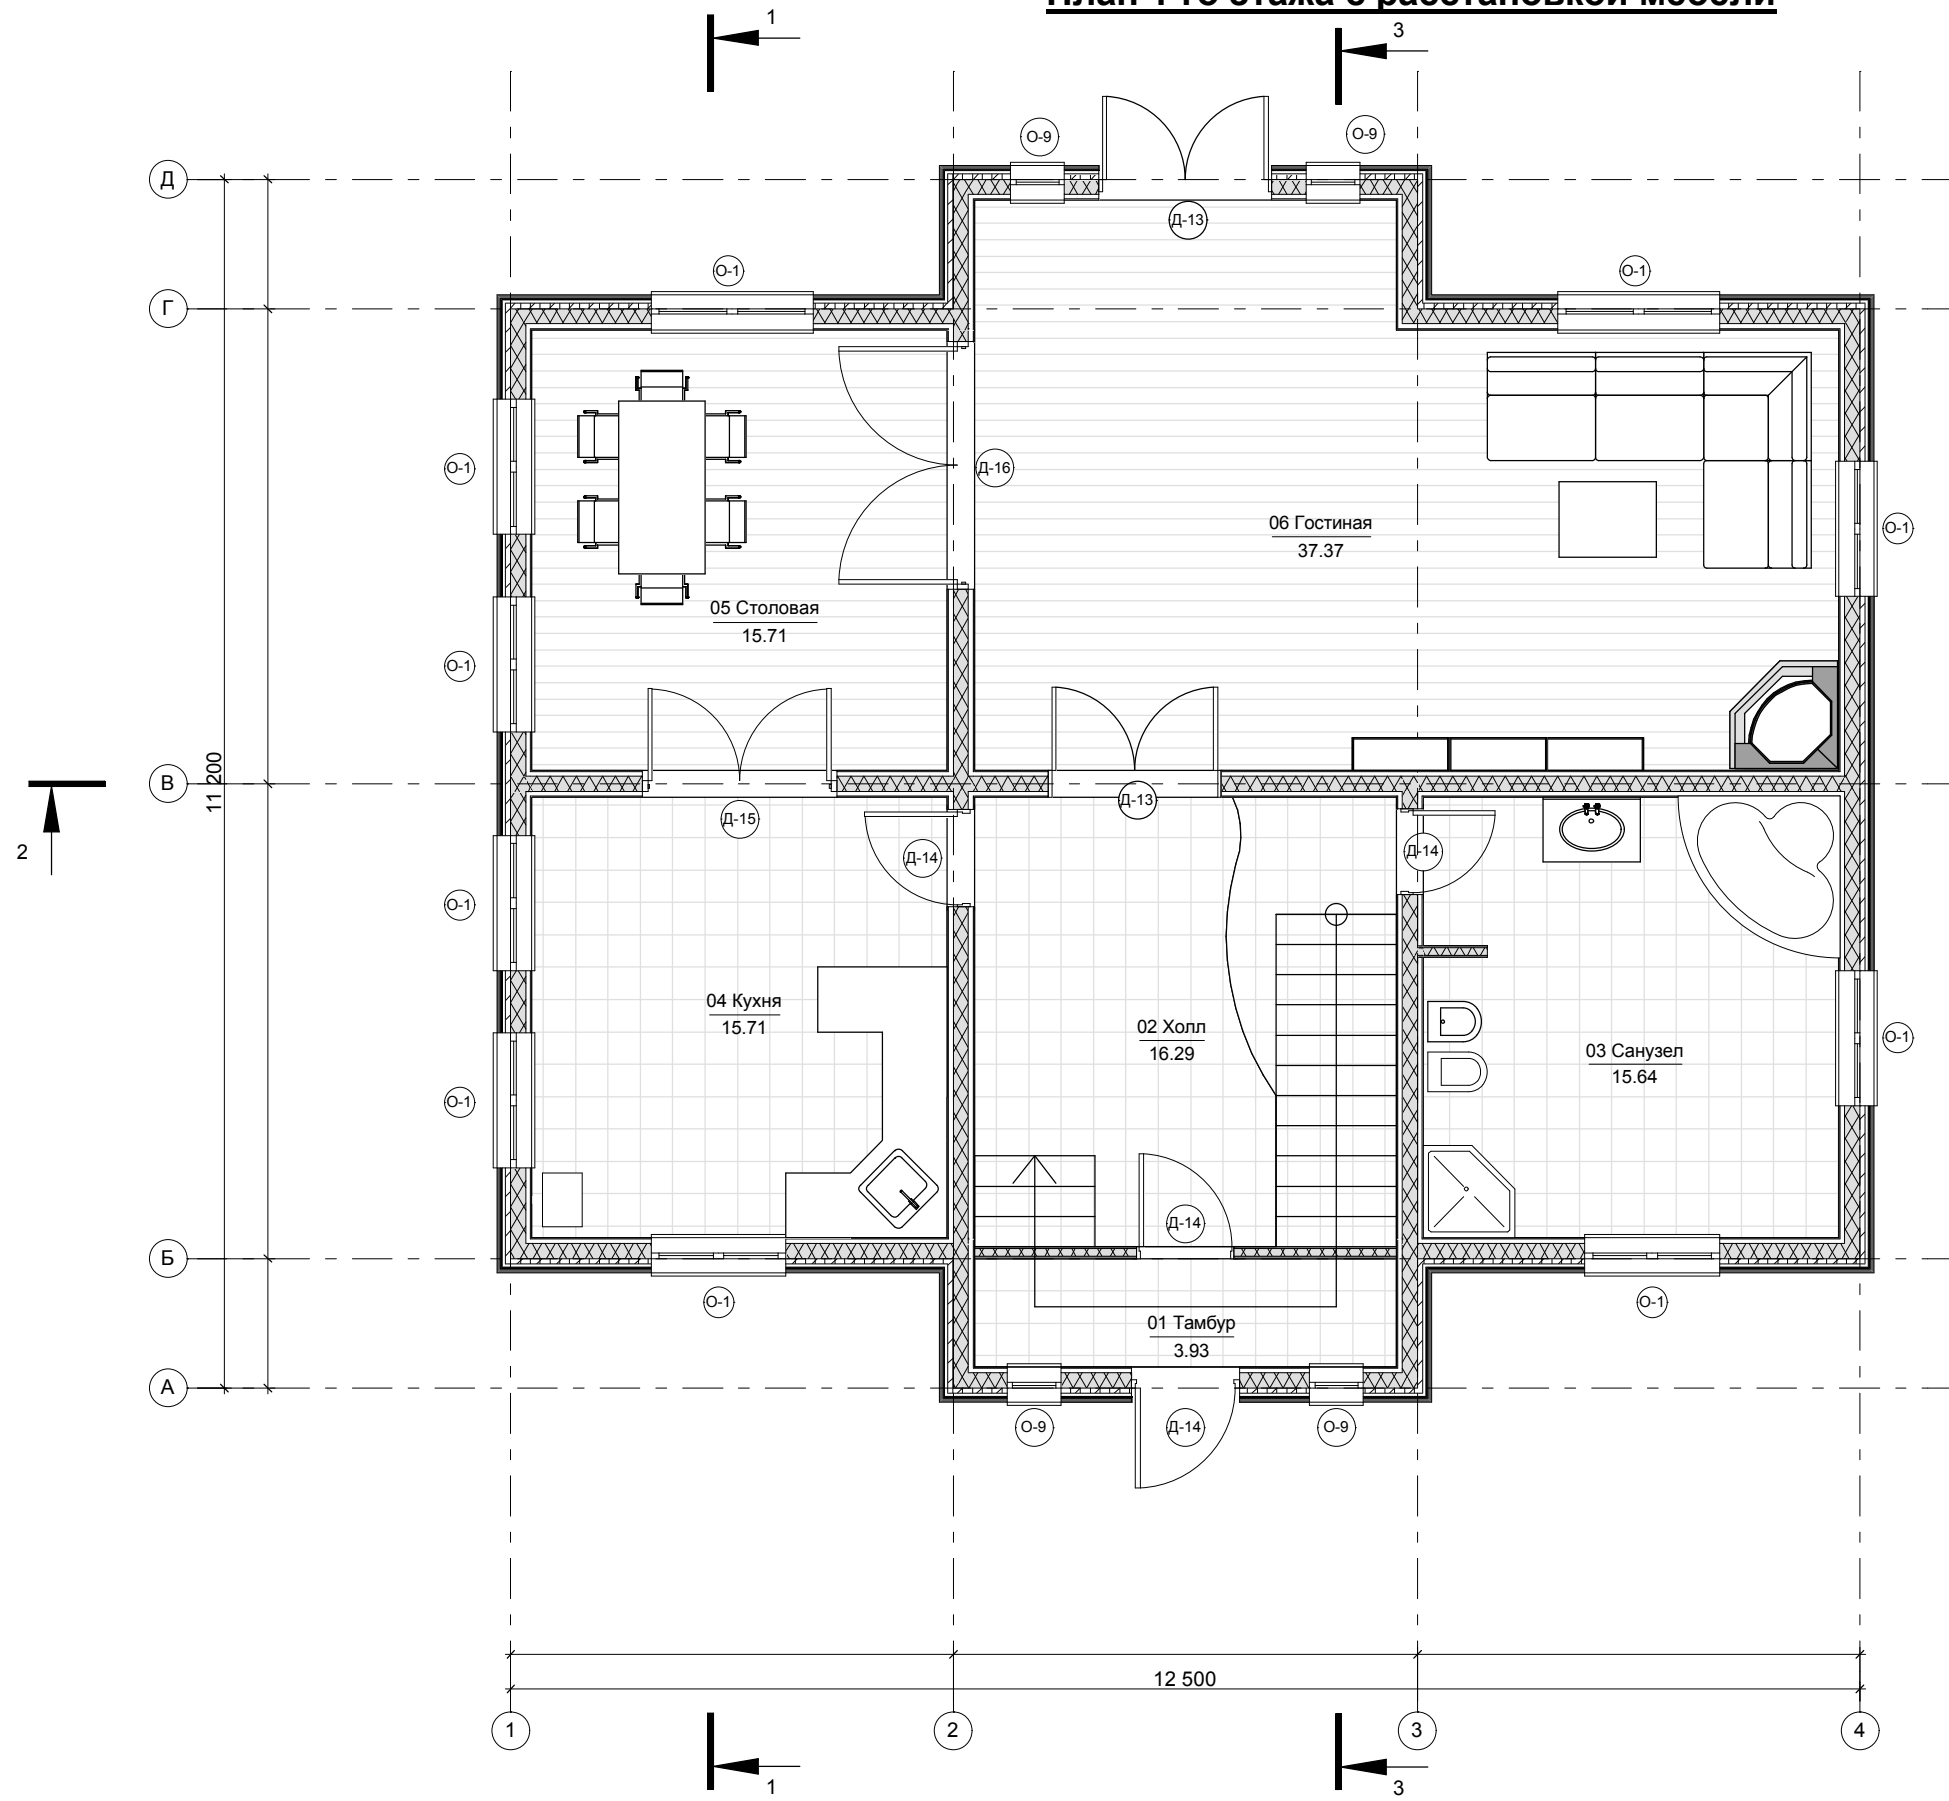

Площади по категориям

Номер помещения	Наименование	Площадь м.кв.
<b>Категория : Жилые помещения</b>		
06	Гостиная	37.37
<b>Итого по категории : Жилые помещения</b>		<b>37.37</b>
<b>Категория : Нежилые помещения</b>		
01	Тамбур	3.93
02	Холл	16.29
03	Санузел	15.64
04	Кухня	15.71
05	Столовая	15.71
<b>Итого по категории : Нежилые помещения</b>		<b>67.27</b>
<b>Общая площадь :</b>		<b>104.65</b>