


План 2-го этажа с расстановкой мебели

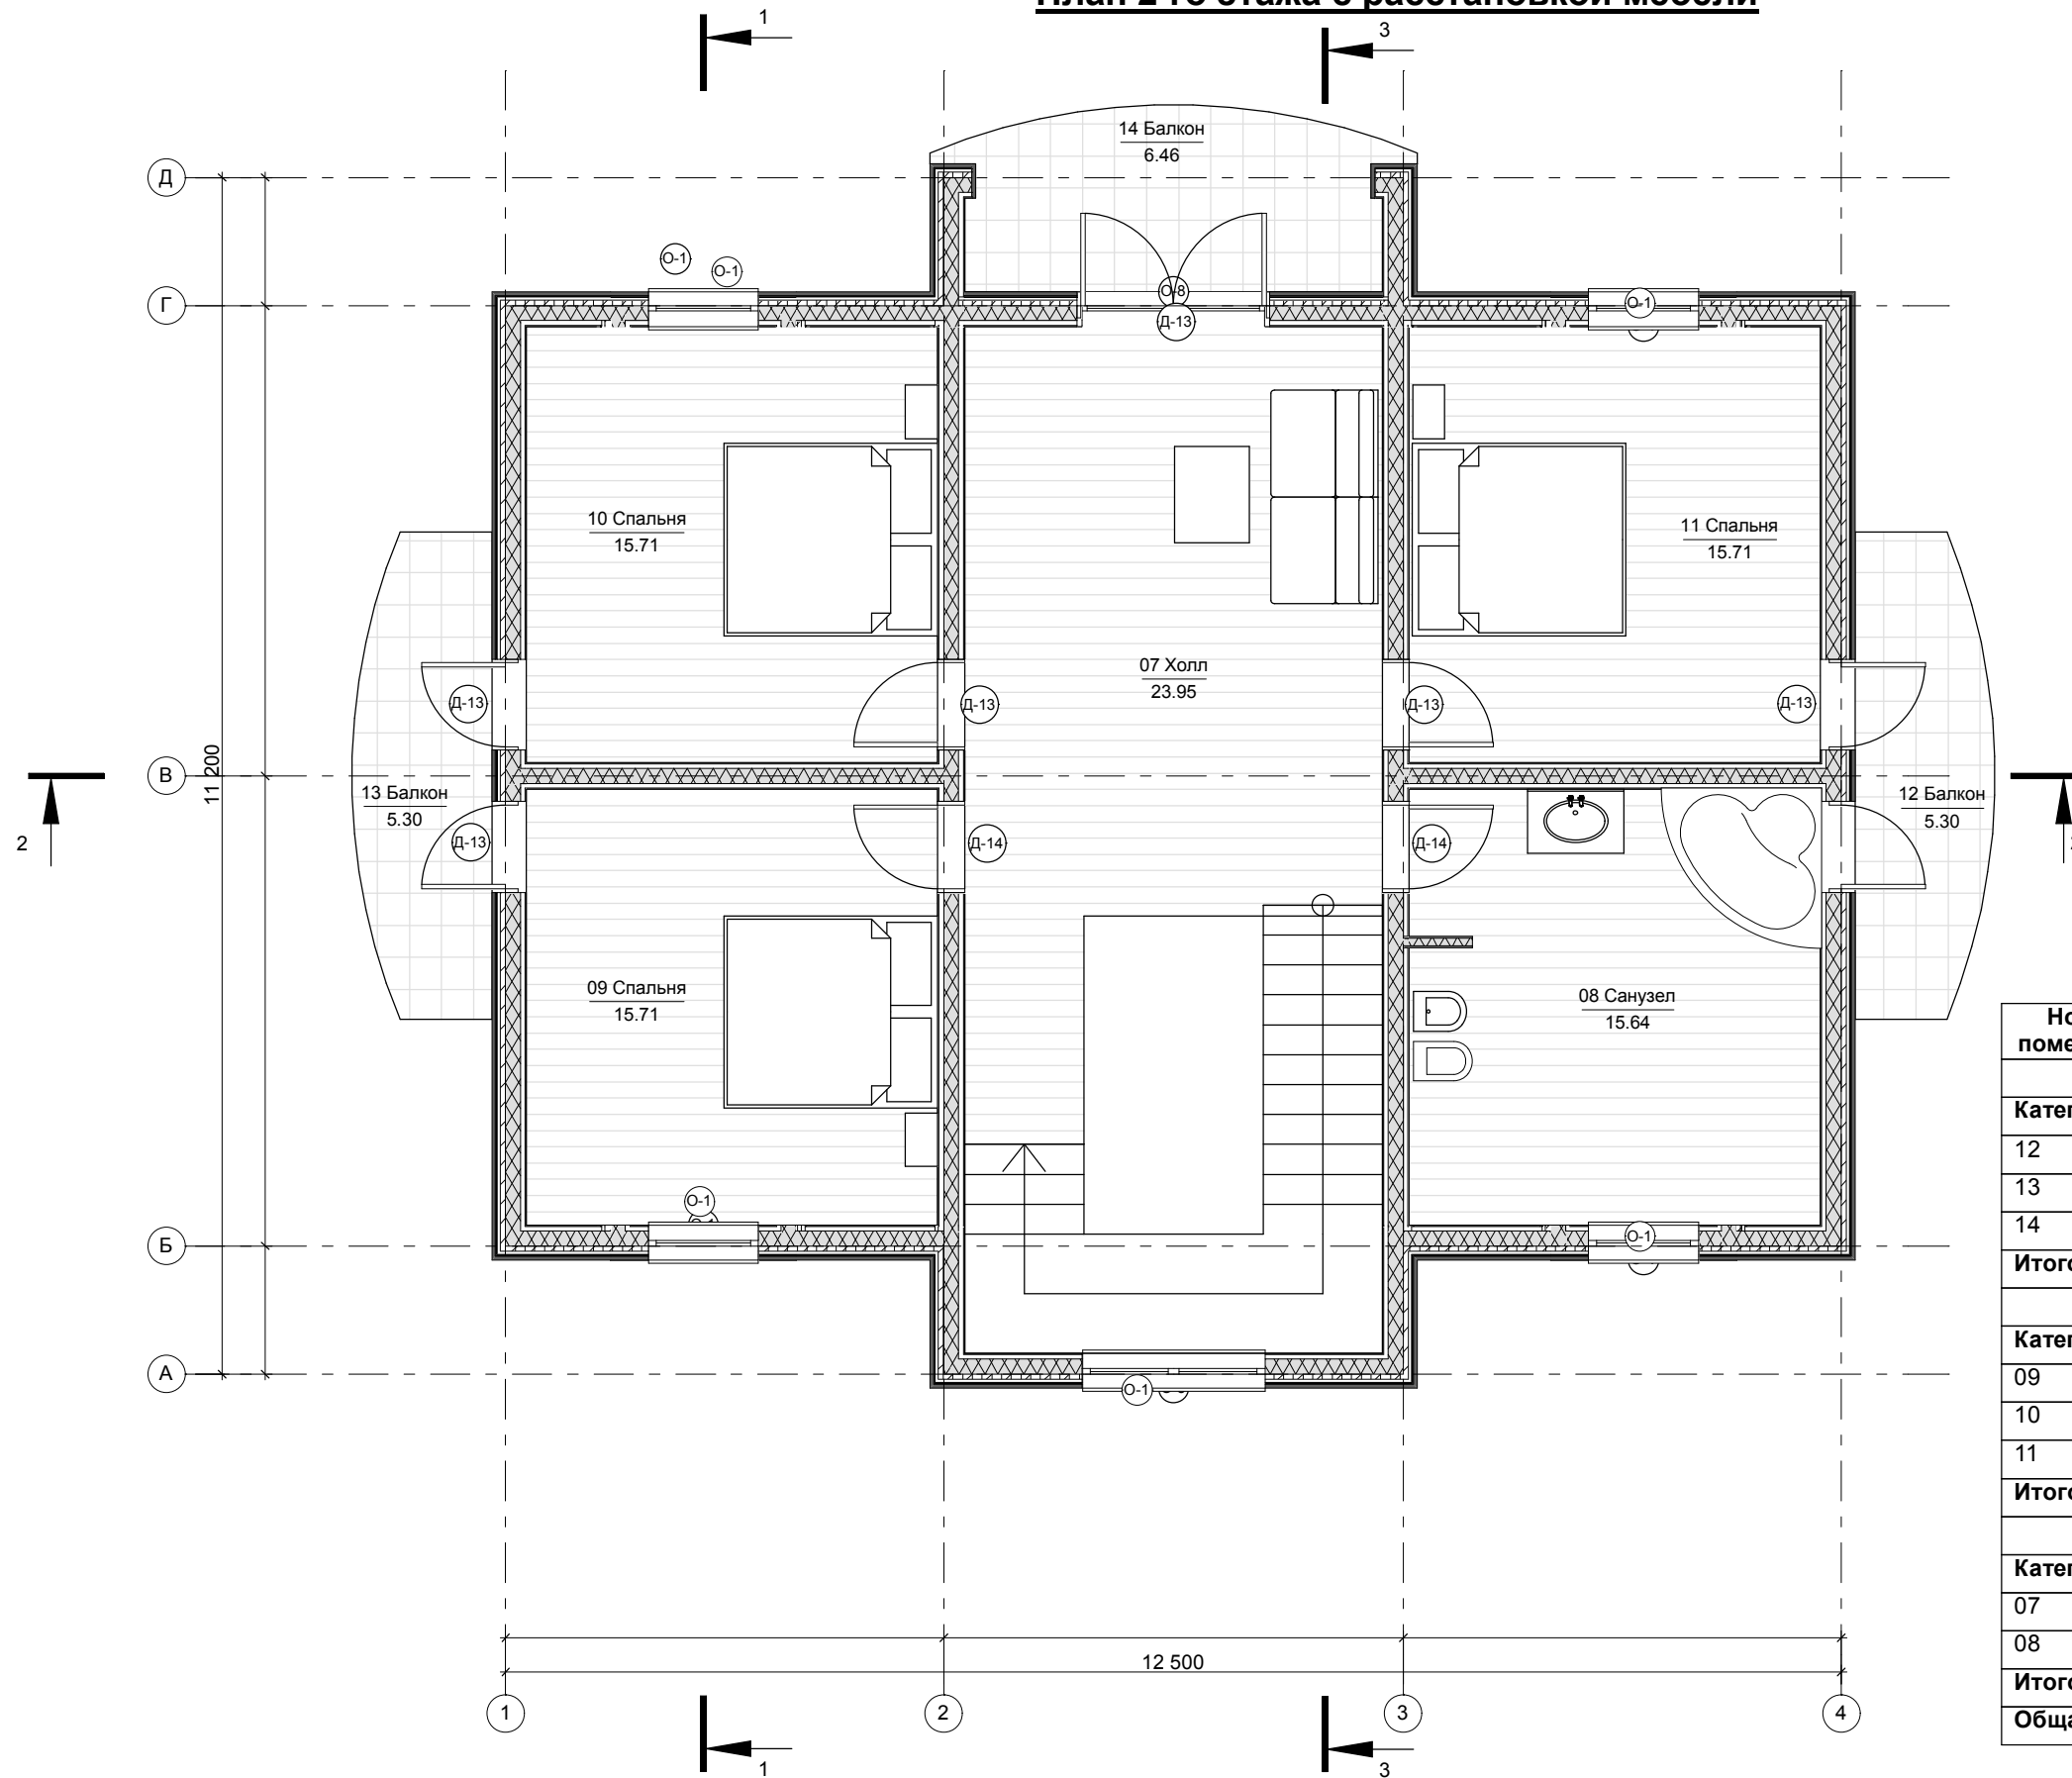

Площади по категориям

Номер помещения	Наименование	Площадь м.кв.
Категория : Балконы и террасы		
12	Балкон	5.30
13	Балкон	5.30
14	Балкон	6.46
Итого по категории : Балконы и террасы		17.06
Категория : Жилые помещения		
09	Спальня	15.71
10	Спальня	15.71
11	Спальня	15.71
Итого по категории : Жилые помещения		47.12
Категория : Нежилые помещения		
07	Холл	23.95
08	Санузел	15.64
Итого по категории : Нежилые помещения		39.59
Общая площадь :		103.78