


План 2-го этажа с расстановкой мебели

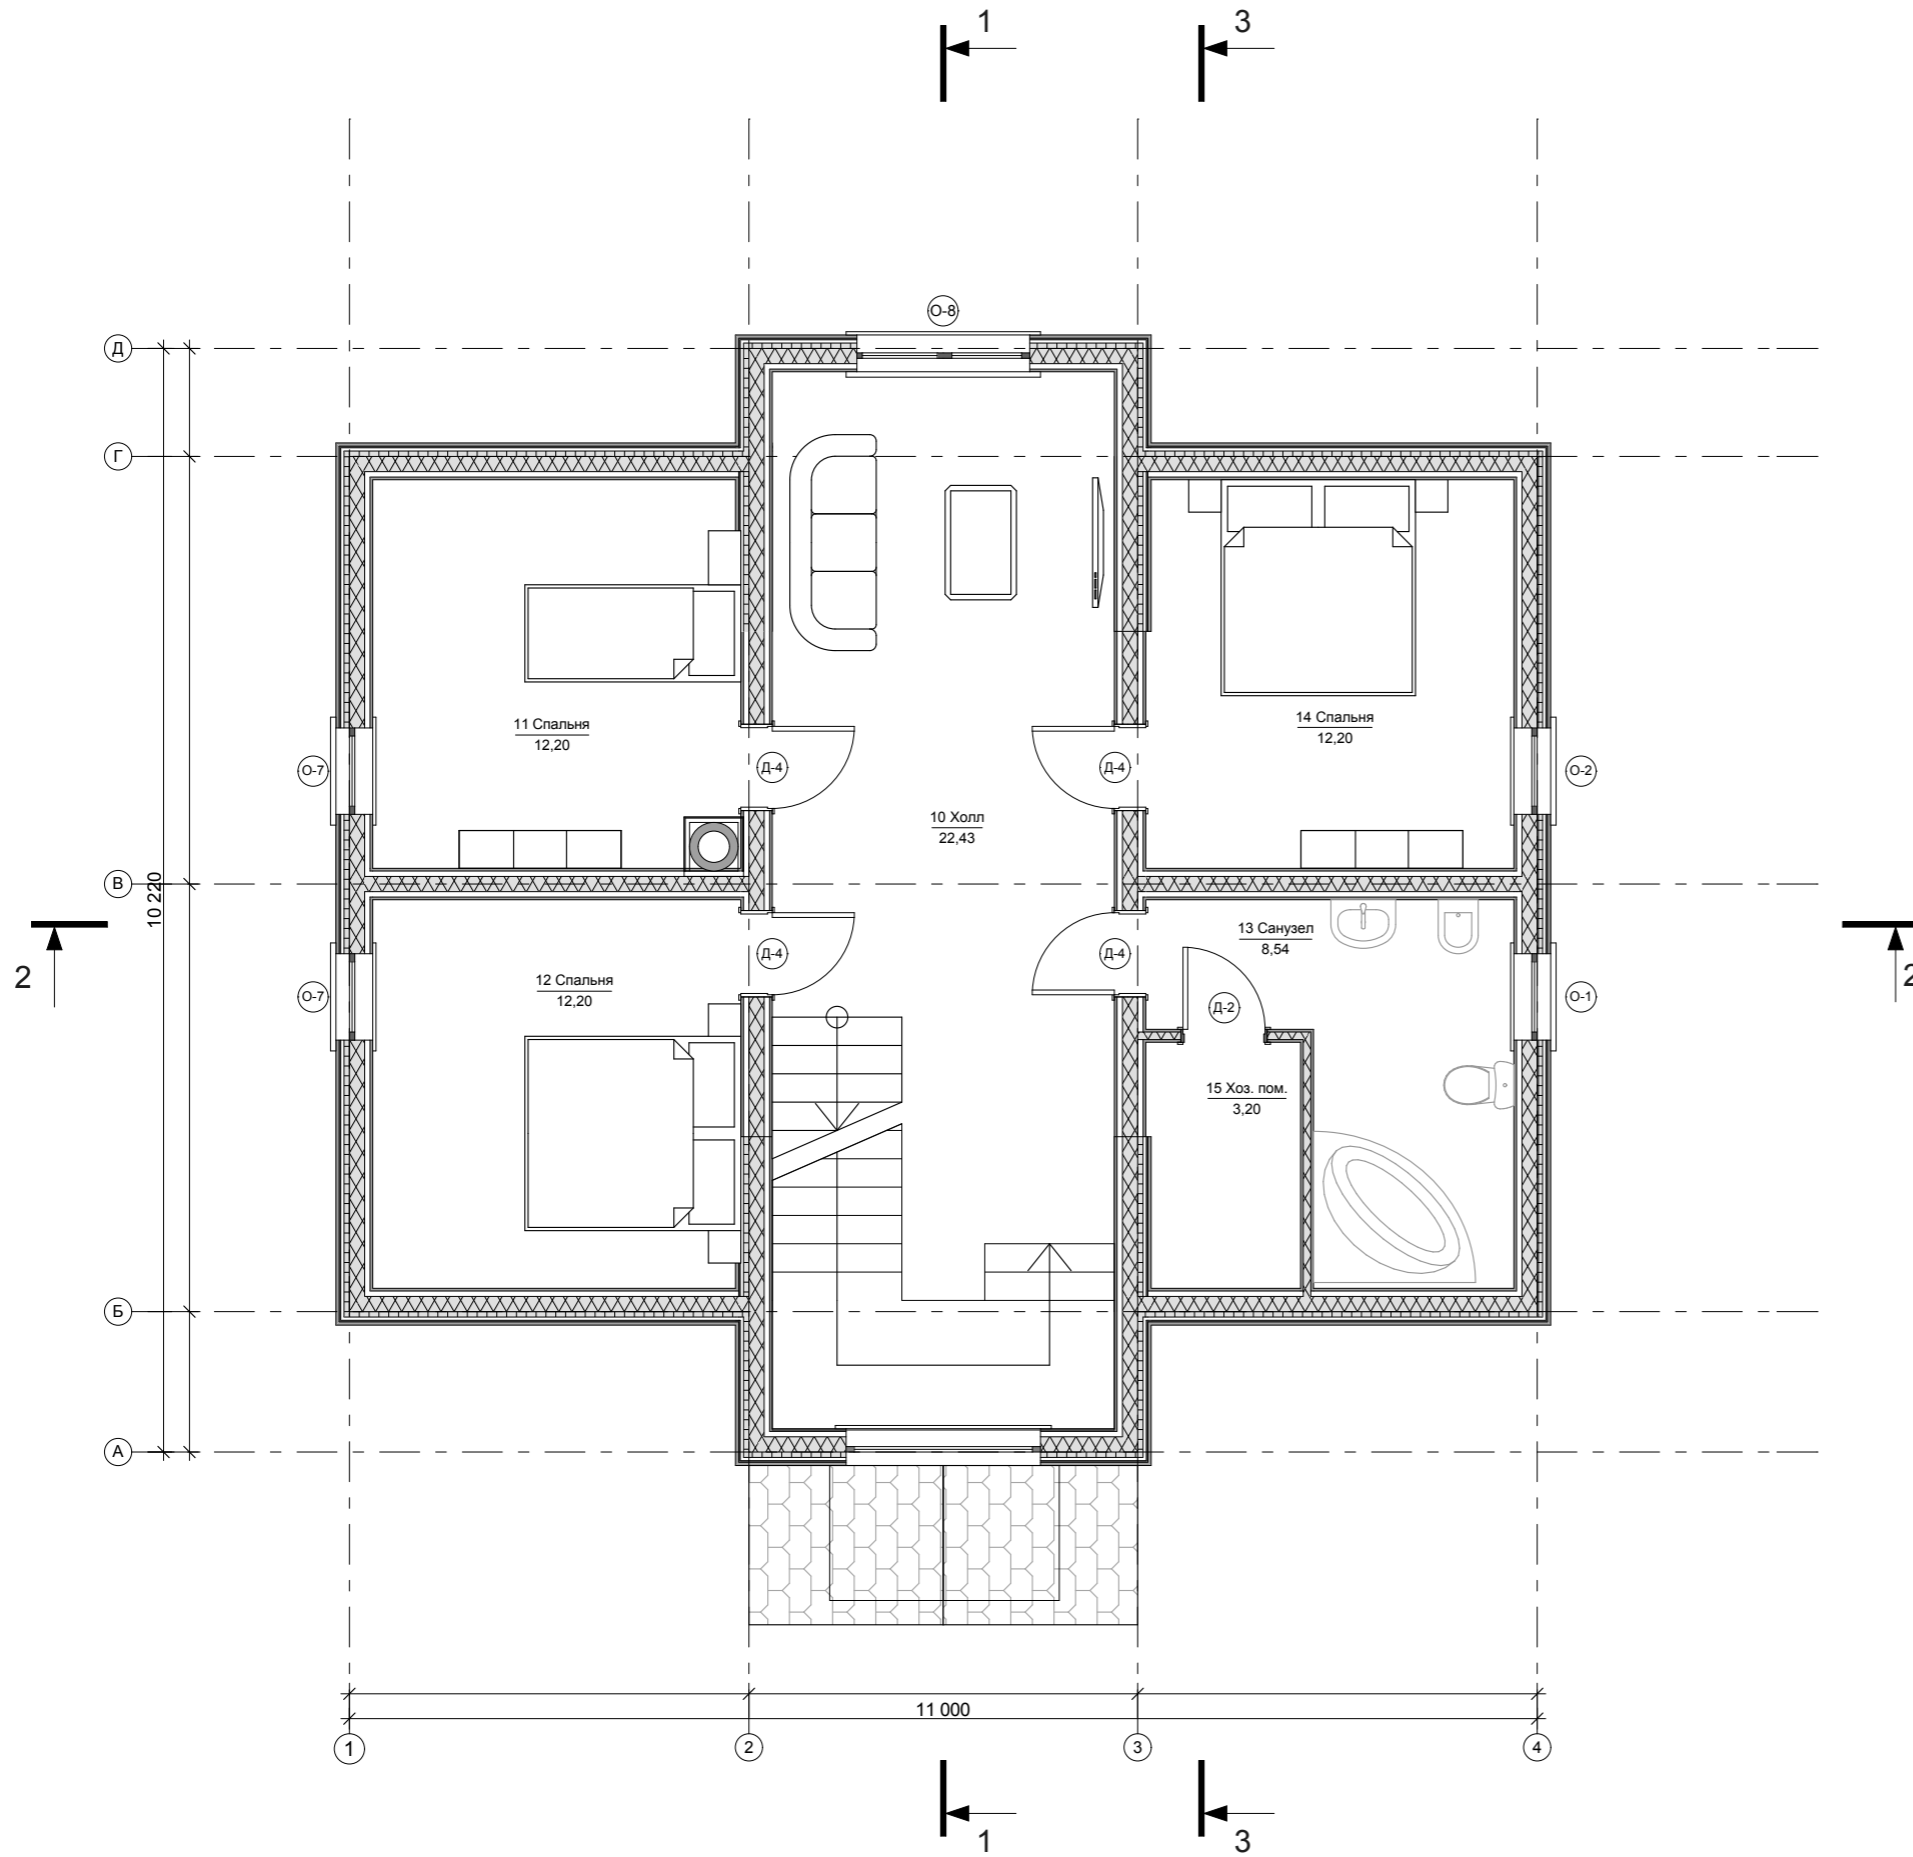

Площади по категориям - 2-й этаж

Номер помещения	Наименование	Площадь м.кв.
Категория : Жилые помещения		
11	Спальня	12,20
12	Спальня	12,20
14	Спальня	12,20
Итого по категории : Жилые помещения		36,59
Категория : Нежилые помещения		
10	Холл	22,43
13	Санузел	8,54
15	Гардероб	3,20
Итого по категории : Нежилые помещения		34,16
Общая площадь :		70,75