


План 1-го этажа с расстановкой мебели

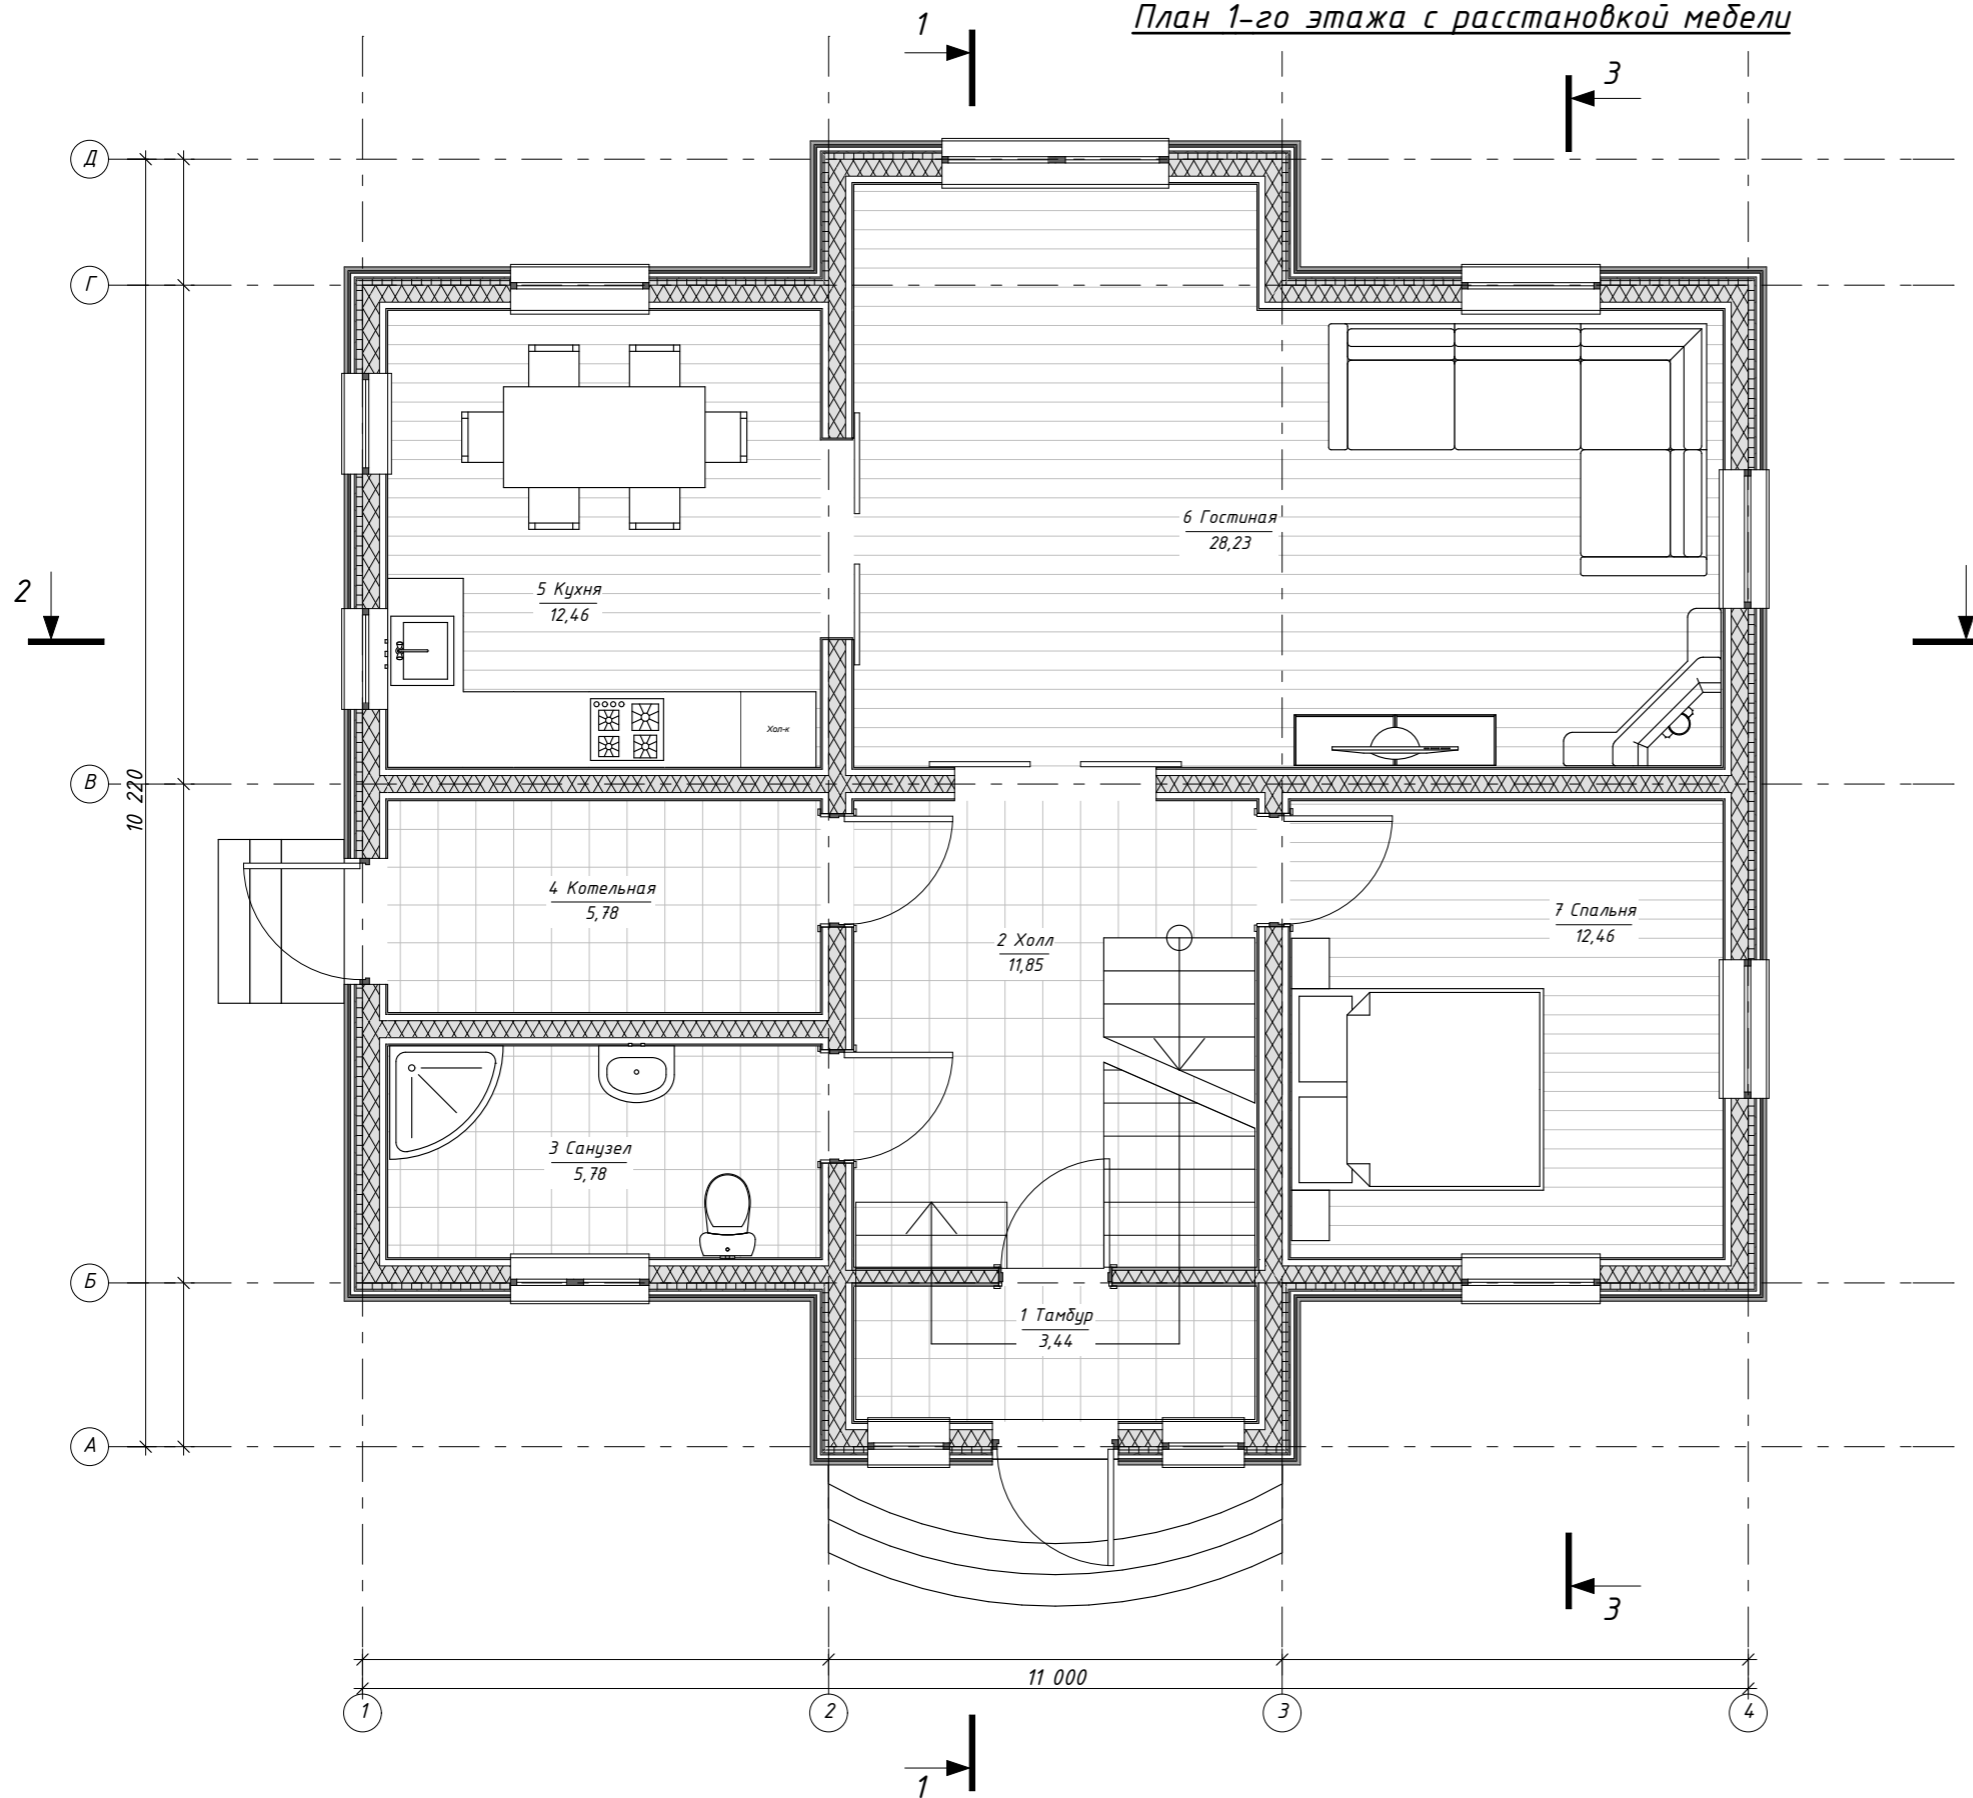

Площади по категориям - 1-й этаж

Номер помещения	Наименование	Площадь м.кв.
<i>Категория : Жилые помещения</i>		
6	Гостиная	28,23
7	Спальня	12,46
<i>Итого по категории : Жилые помещения</i>		40,69
<i>Категория : Нежилые помещения</i>		
1	Тамбур	3,44
2	Холл	11,85
3	Санузел	5,78
4	Котельная	5,78
5	Кухня	12,46
<i>Итого по категории : Нежилые помещения</i>		39,30
<i>Общая площадь :</i>		79,99