


План 2-го этажа с расстановкой мебели

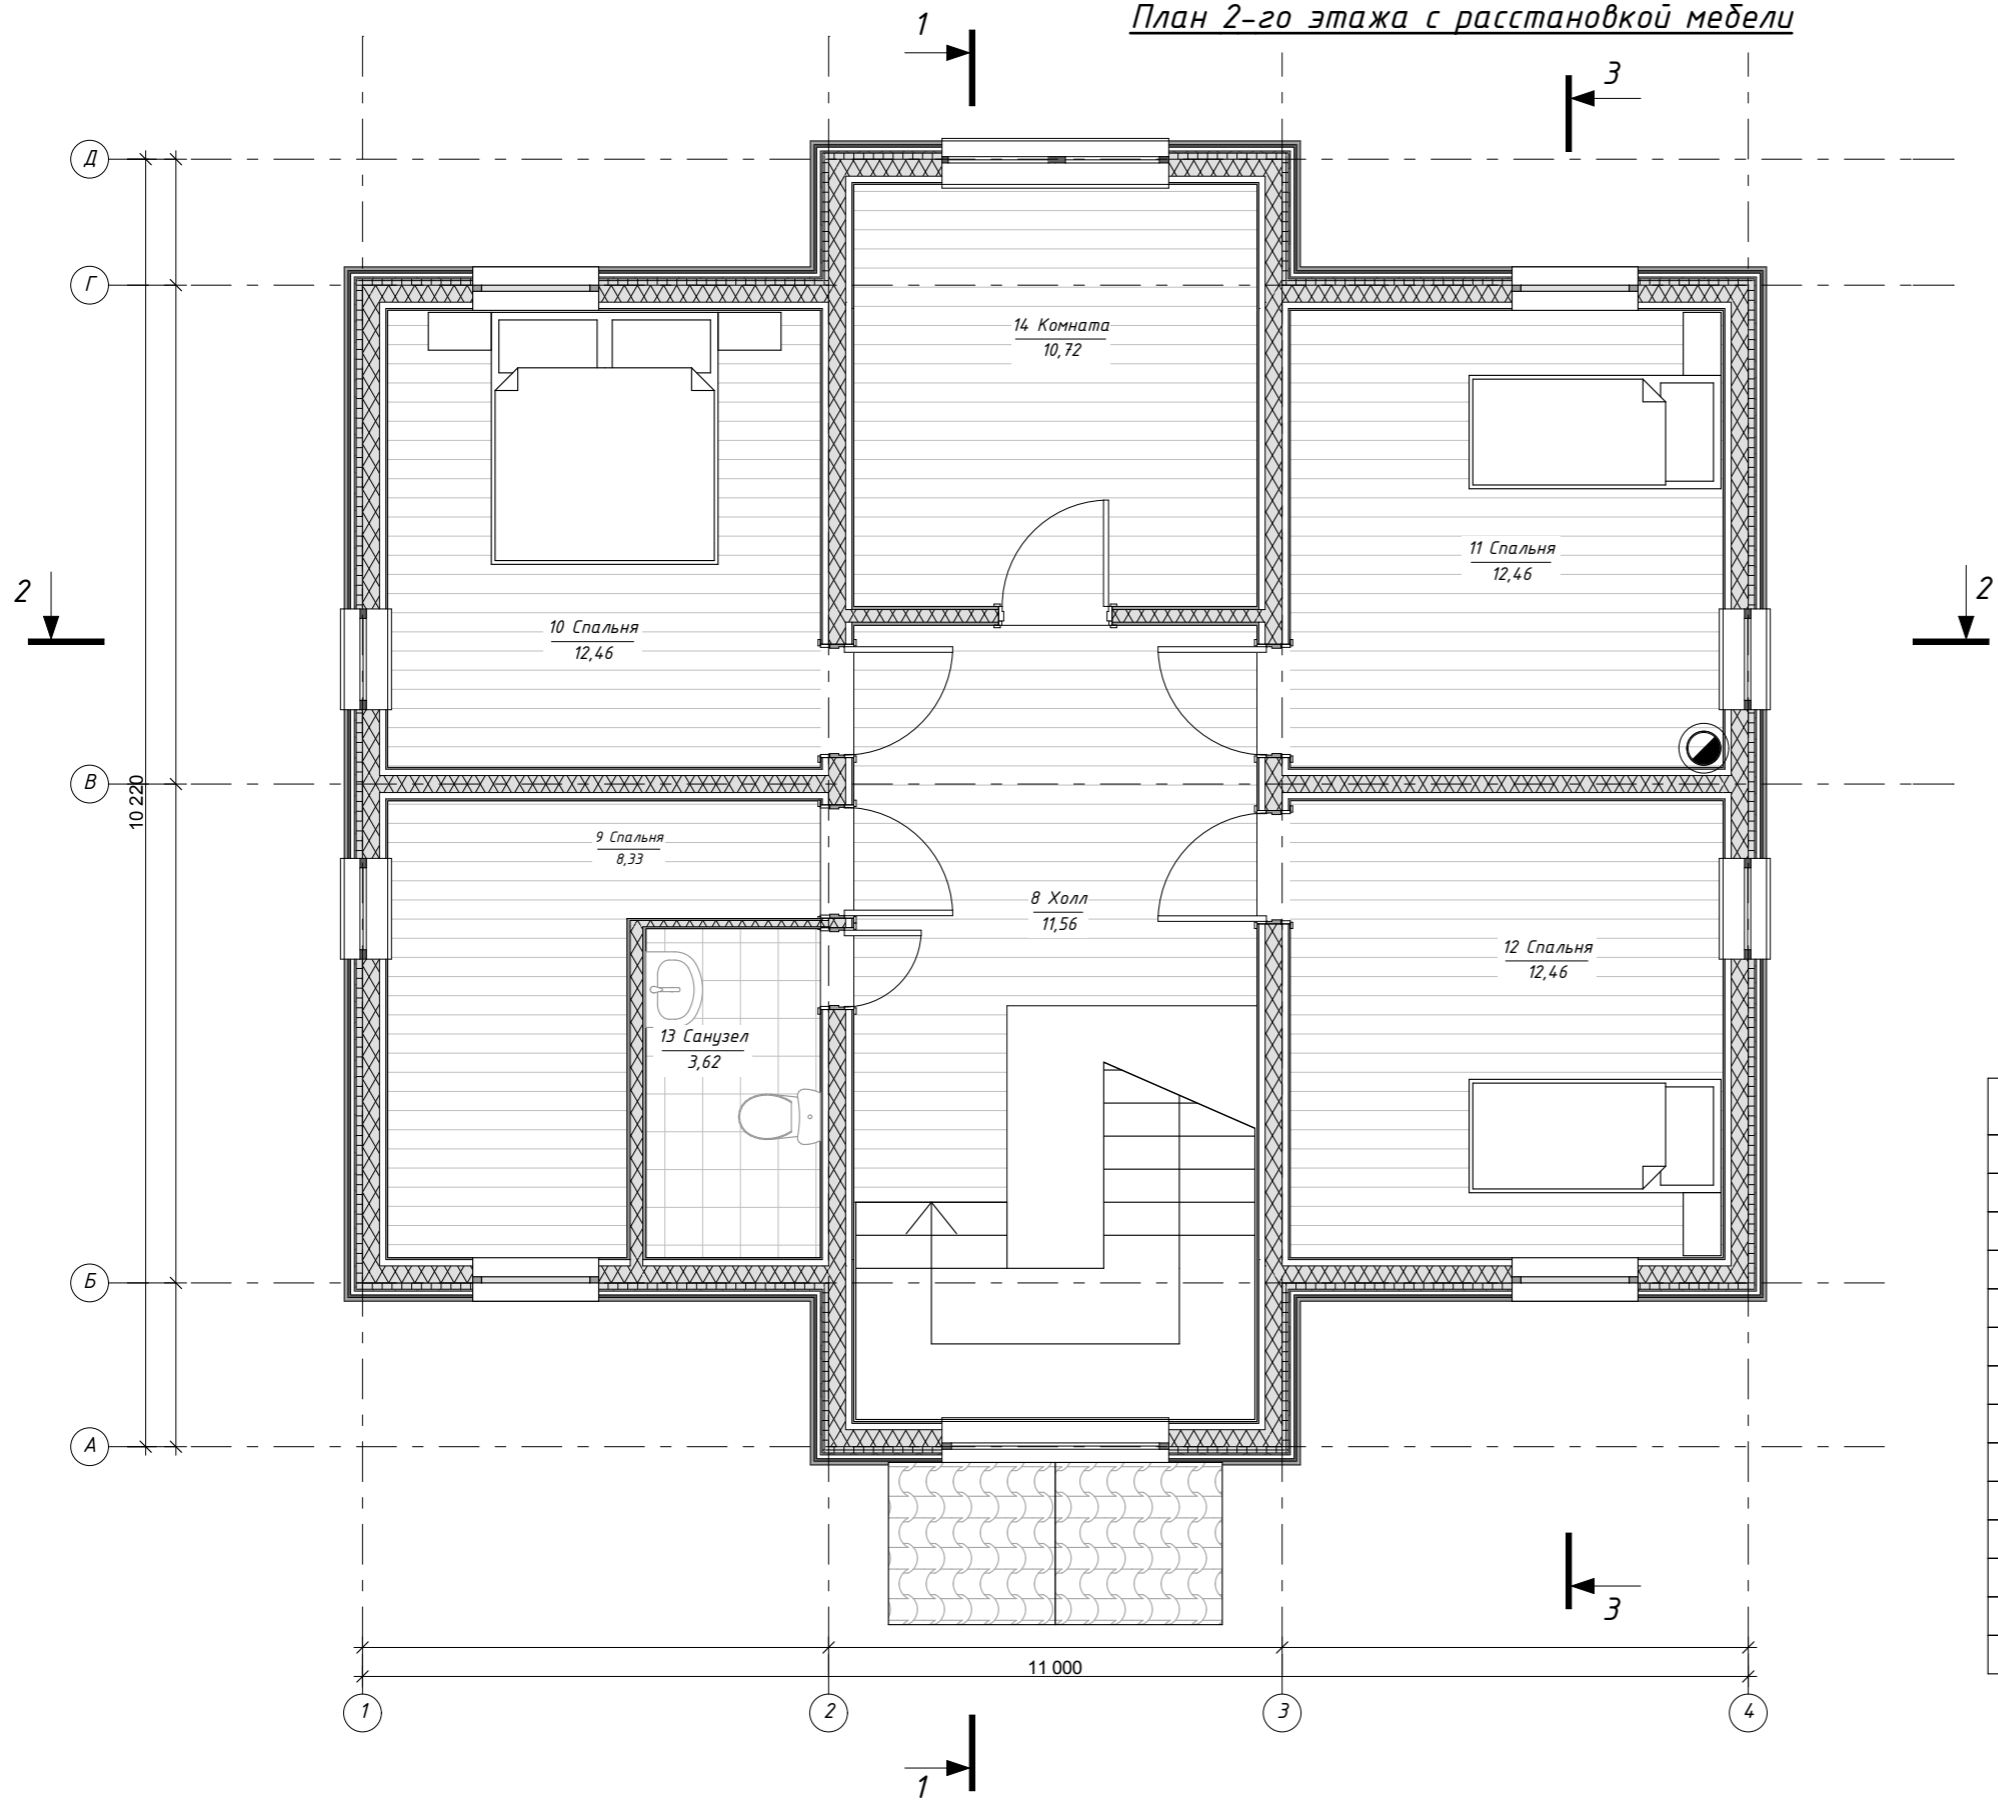

Площади по категориям - 2-й этаж

Номер помещения	Наименование	Площадь м.кв.
Категория : Жилые помещения		
10	Спальня	12,46
11	Спальня	12,46
12	Спальня	12,46
14	Комната	10,72
Итого по категории : Жилые помещения		48,10
Категория : Нежилые помещения		
13	Санузел	3,62
8	Холл	11,56
9	Спальня	8,33
Итого по категории : Нежилые помещения		23,51
Общая площадь :		71,61