


План 1-го этажа с расстановкой мебели и оборудования

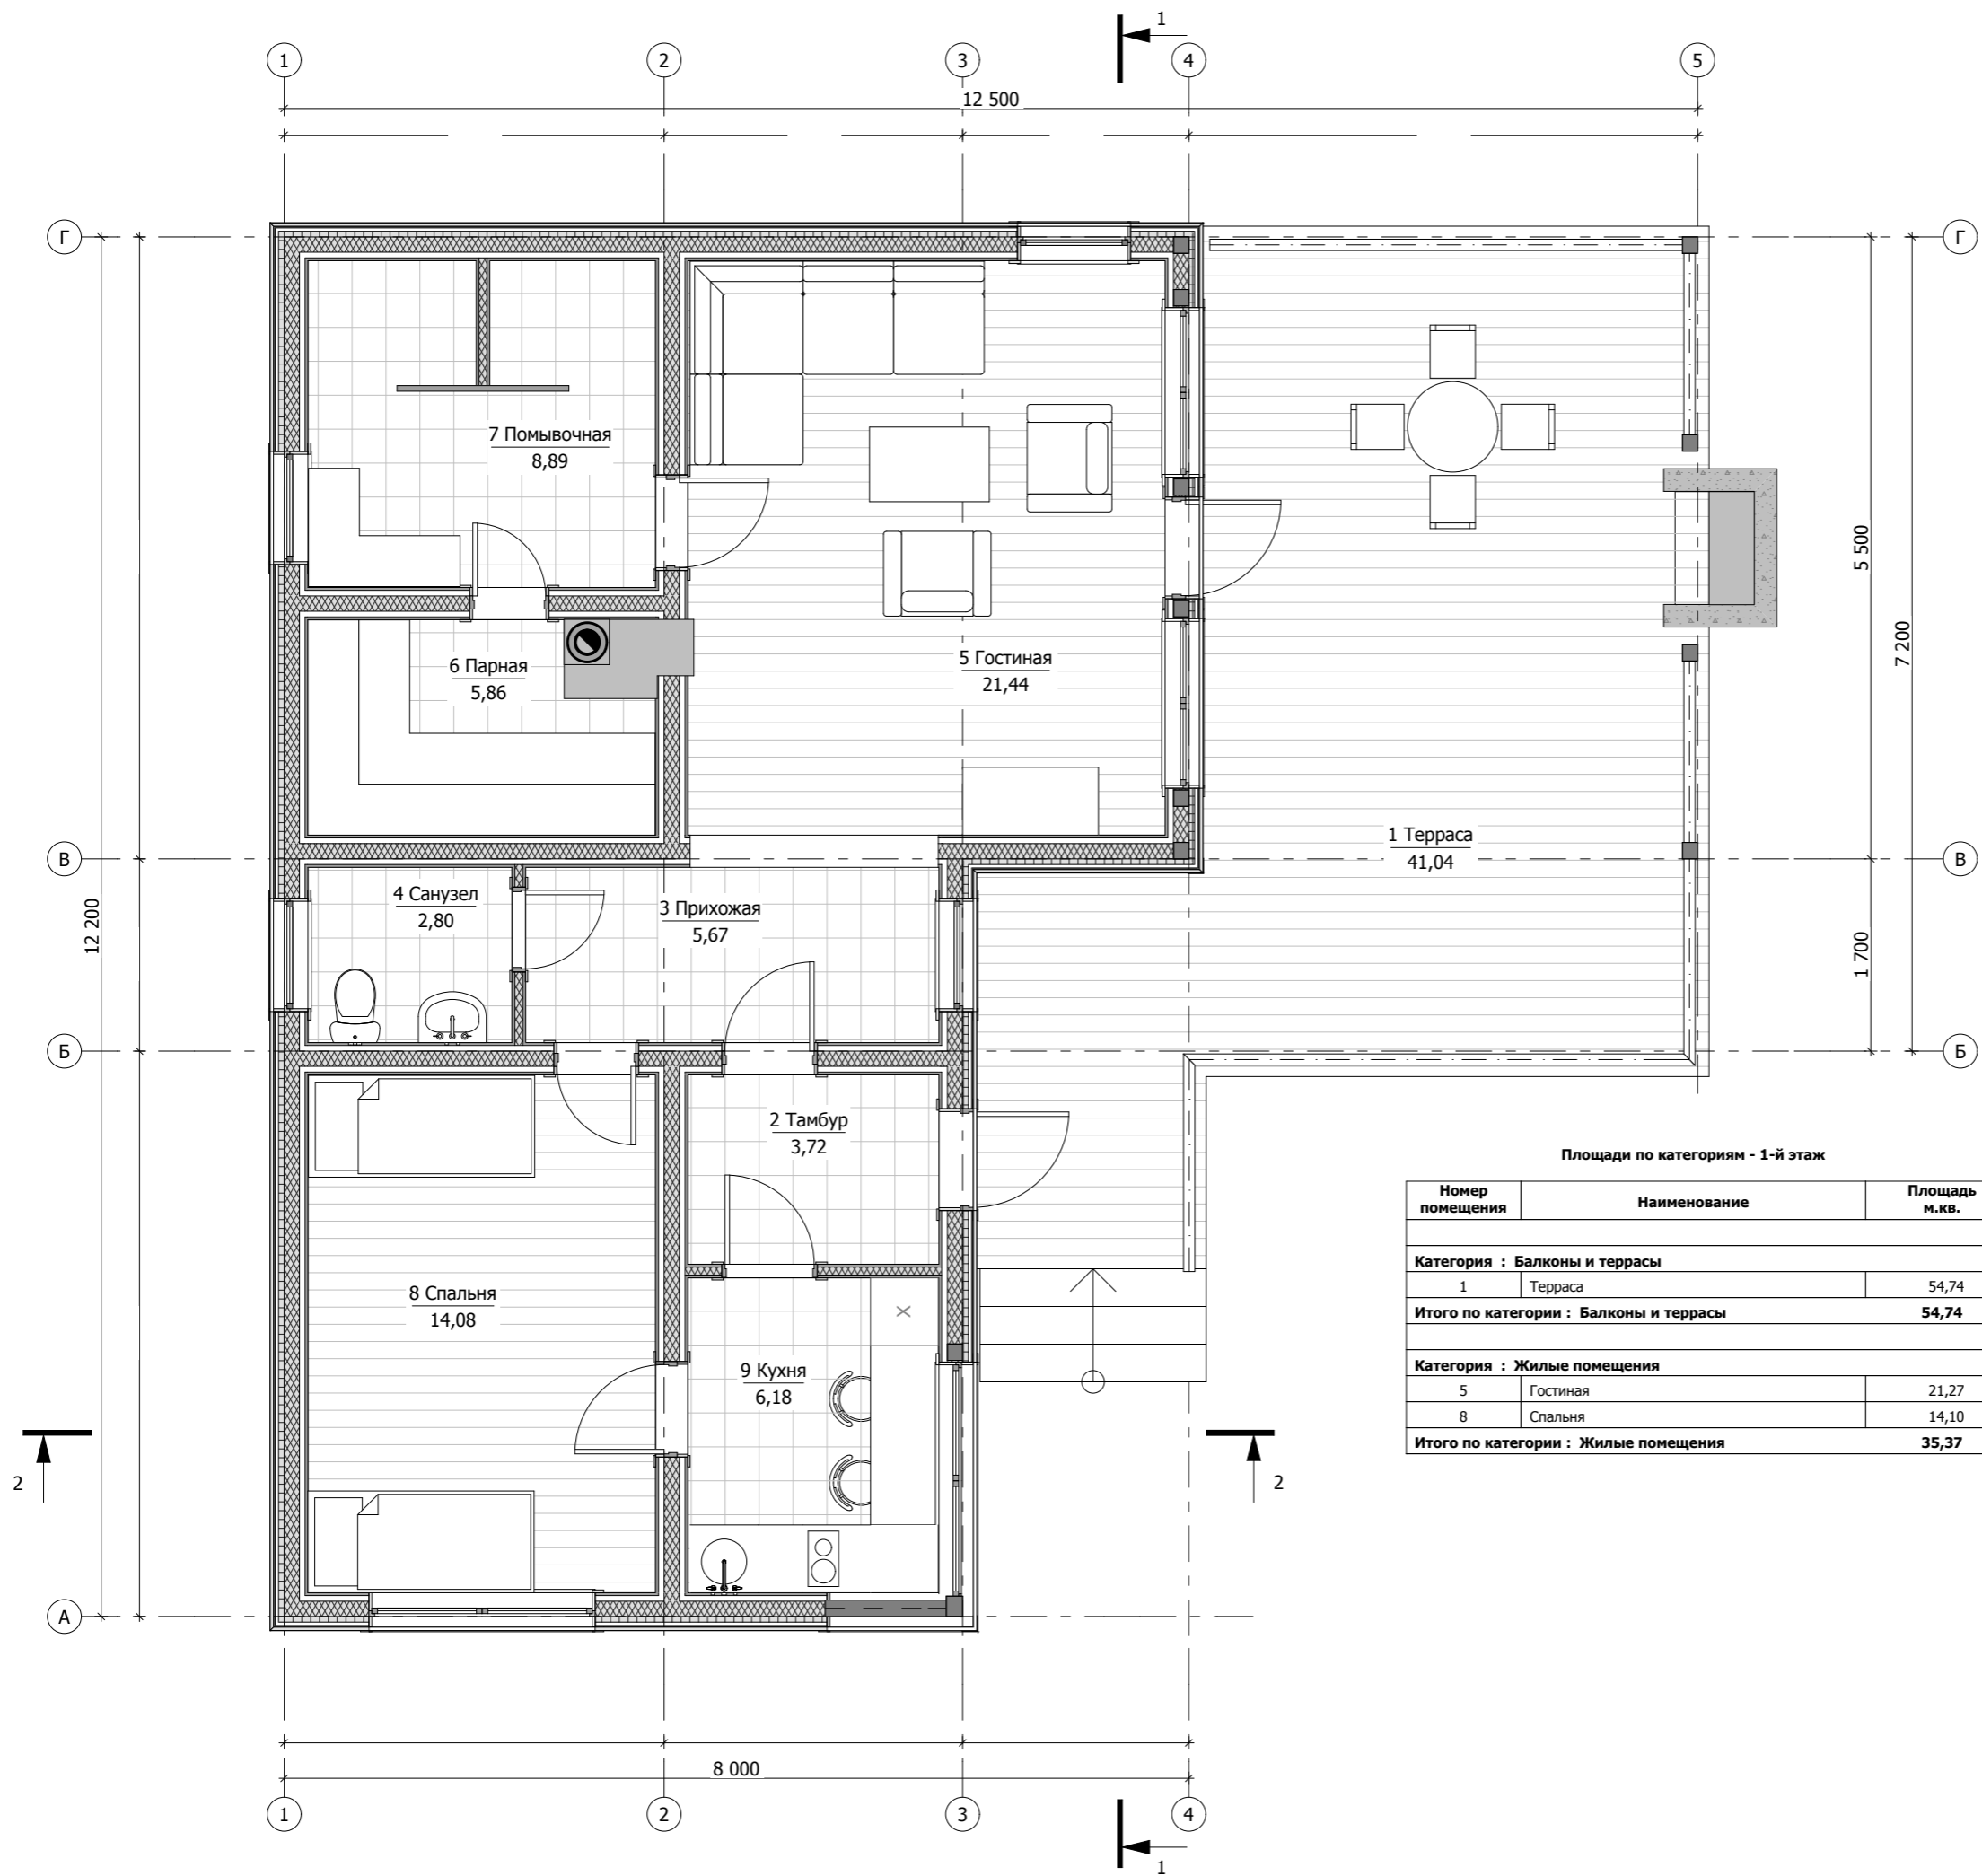

Площади по категориям - 1-й этаж

Номер помещения	Наименование	Площадь м.кв.
Категория : Балконы и террасы		
1	Терраса	54,74
Итого по категории : Балконы и террасы		54,74
Категория : Жилые помещения		
5	Гостиная	21,27
8	Спальня	14,10
Итого по категории : Жилые помещения		35,37

Категория : Нежилые помещения		
2	Тамбур	3,69
3	Прихожая	5,66
4	Санузел	2,79
6	Парная	5,87
7	Помывочная	8,88
9	Кухня	6,10
Итого по категории : Нежилые помещения		32,99
Общая площадь :		123,1