


План 1-го этажа с расстановкой мебели

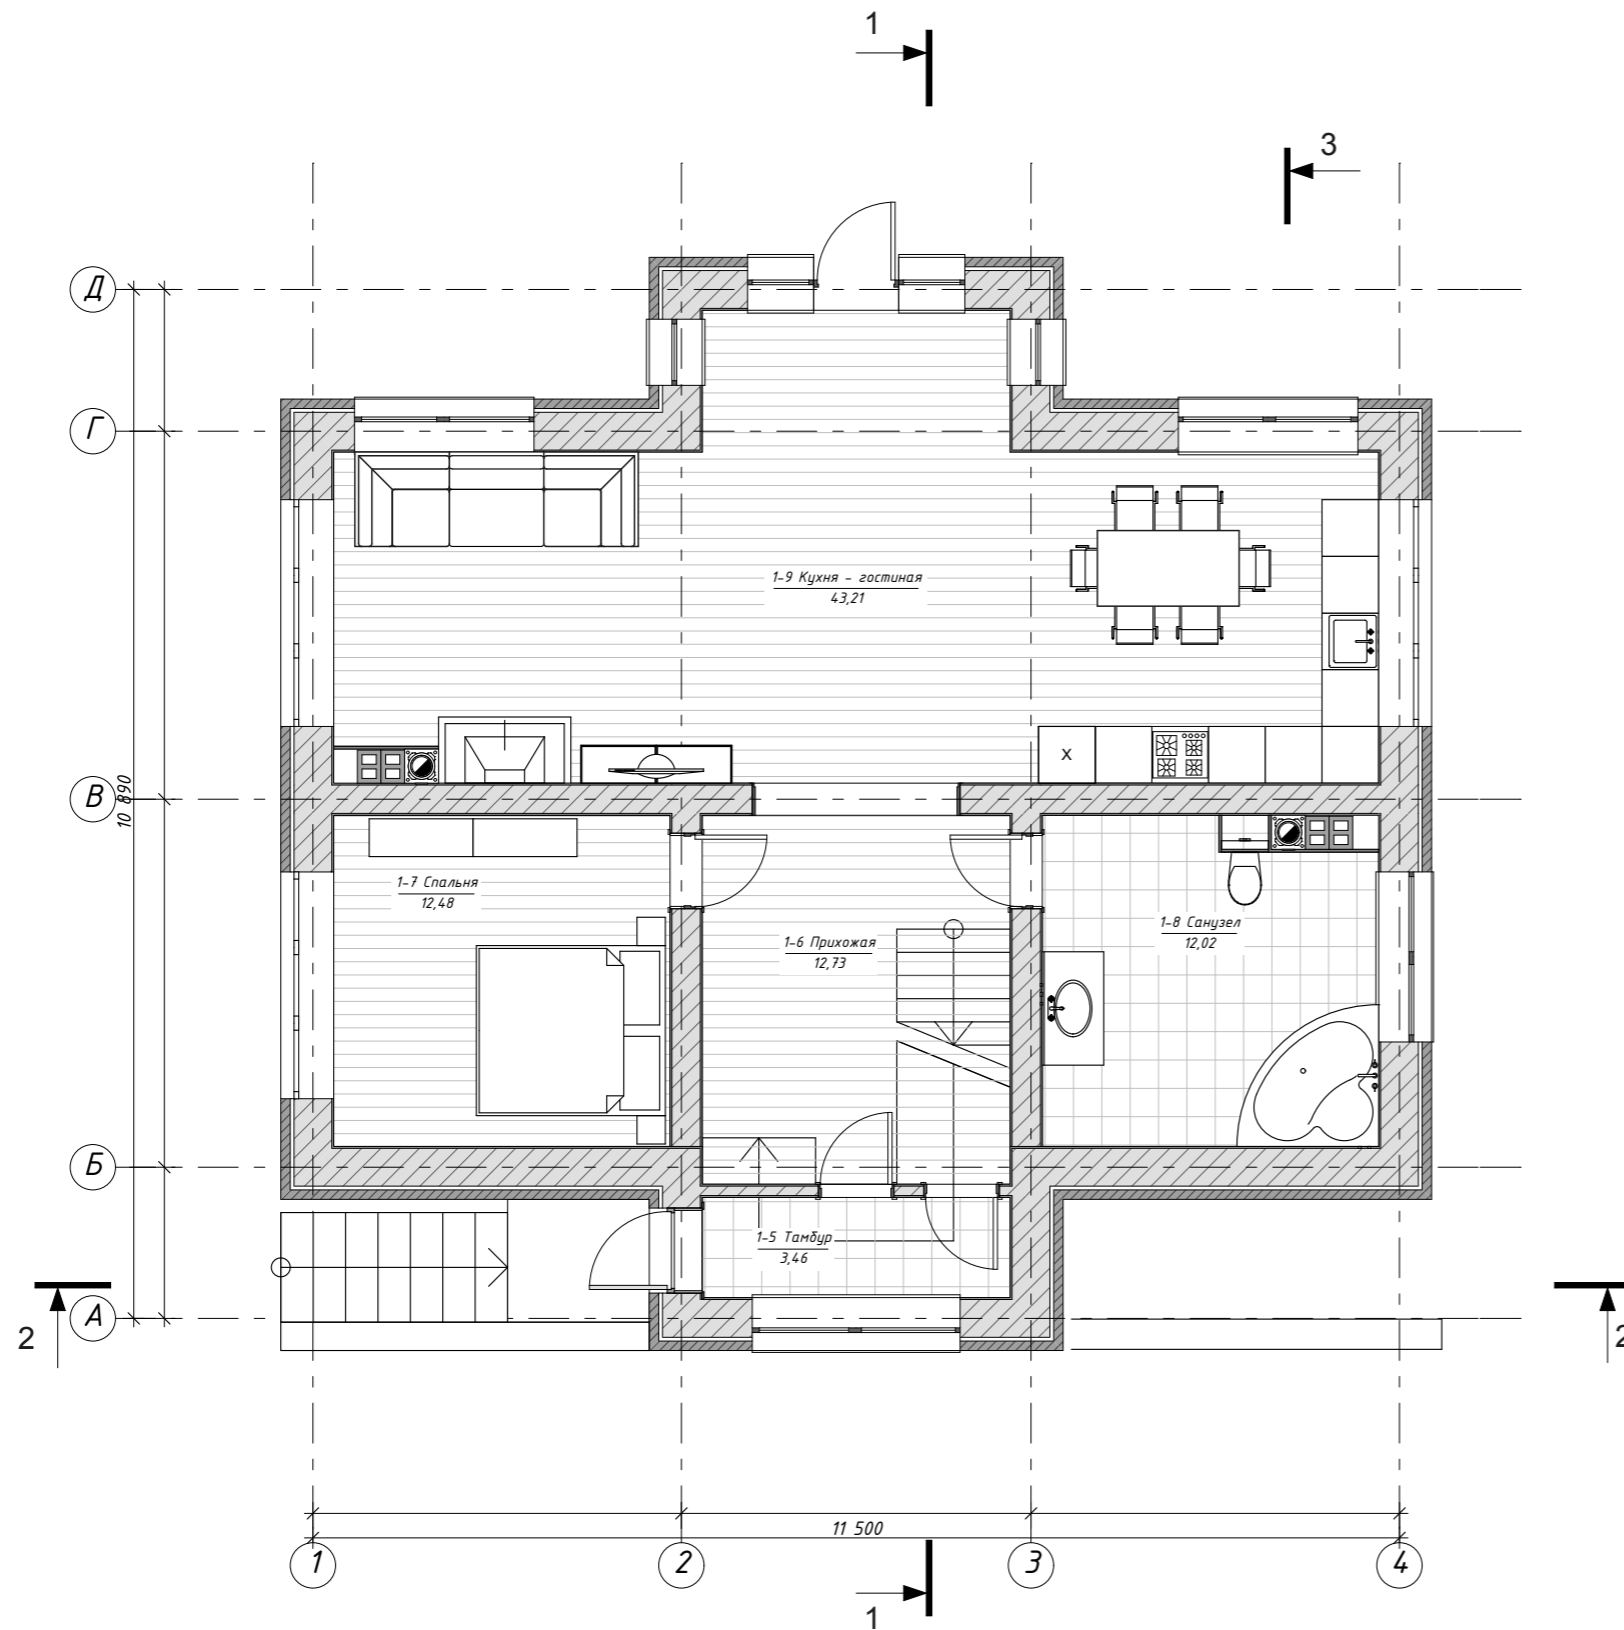

Площади по категориям - 1-й этаж

Номер помещения	Наименование	Площадь м.кв.
<i>Категория : Жилые помещения</i>		
1-5	Тамбур	3,46
1-6	Прихожая	12,73
1-7	Спальня	12,48
1-8	Санузел	12,02
1-9	Кухня - гостиная	43,21
<i>Итого по категории : Жилые помещения</i>		<i>83,90</i>
<i>Общая площадь :</i>		<i>83,90</i>