


План 1-го этажа с расстановкой мебели

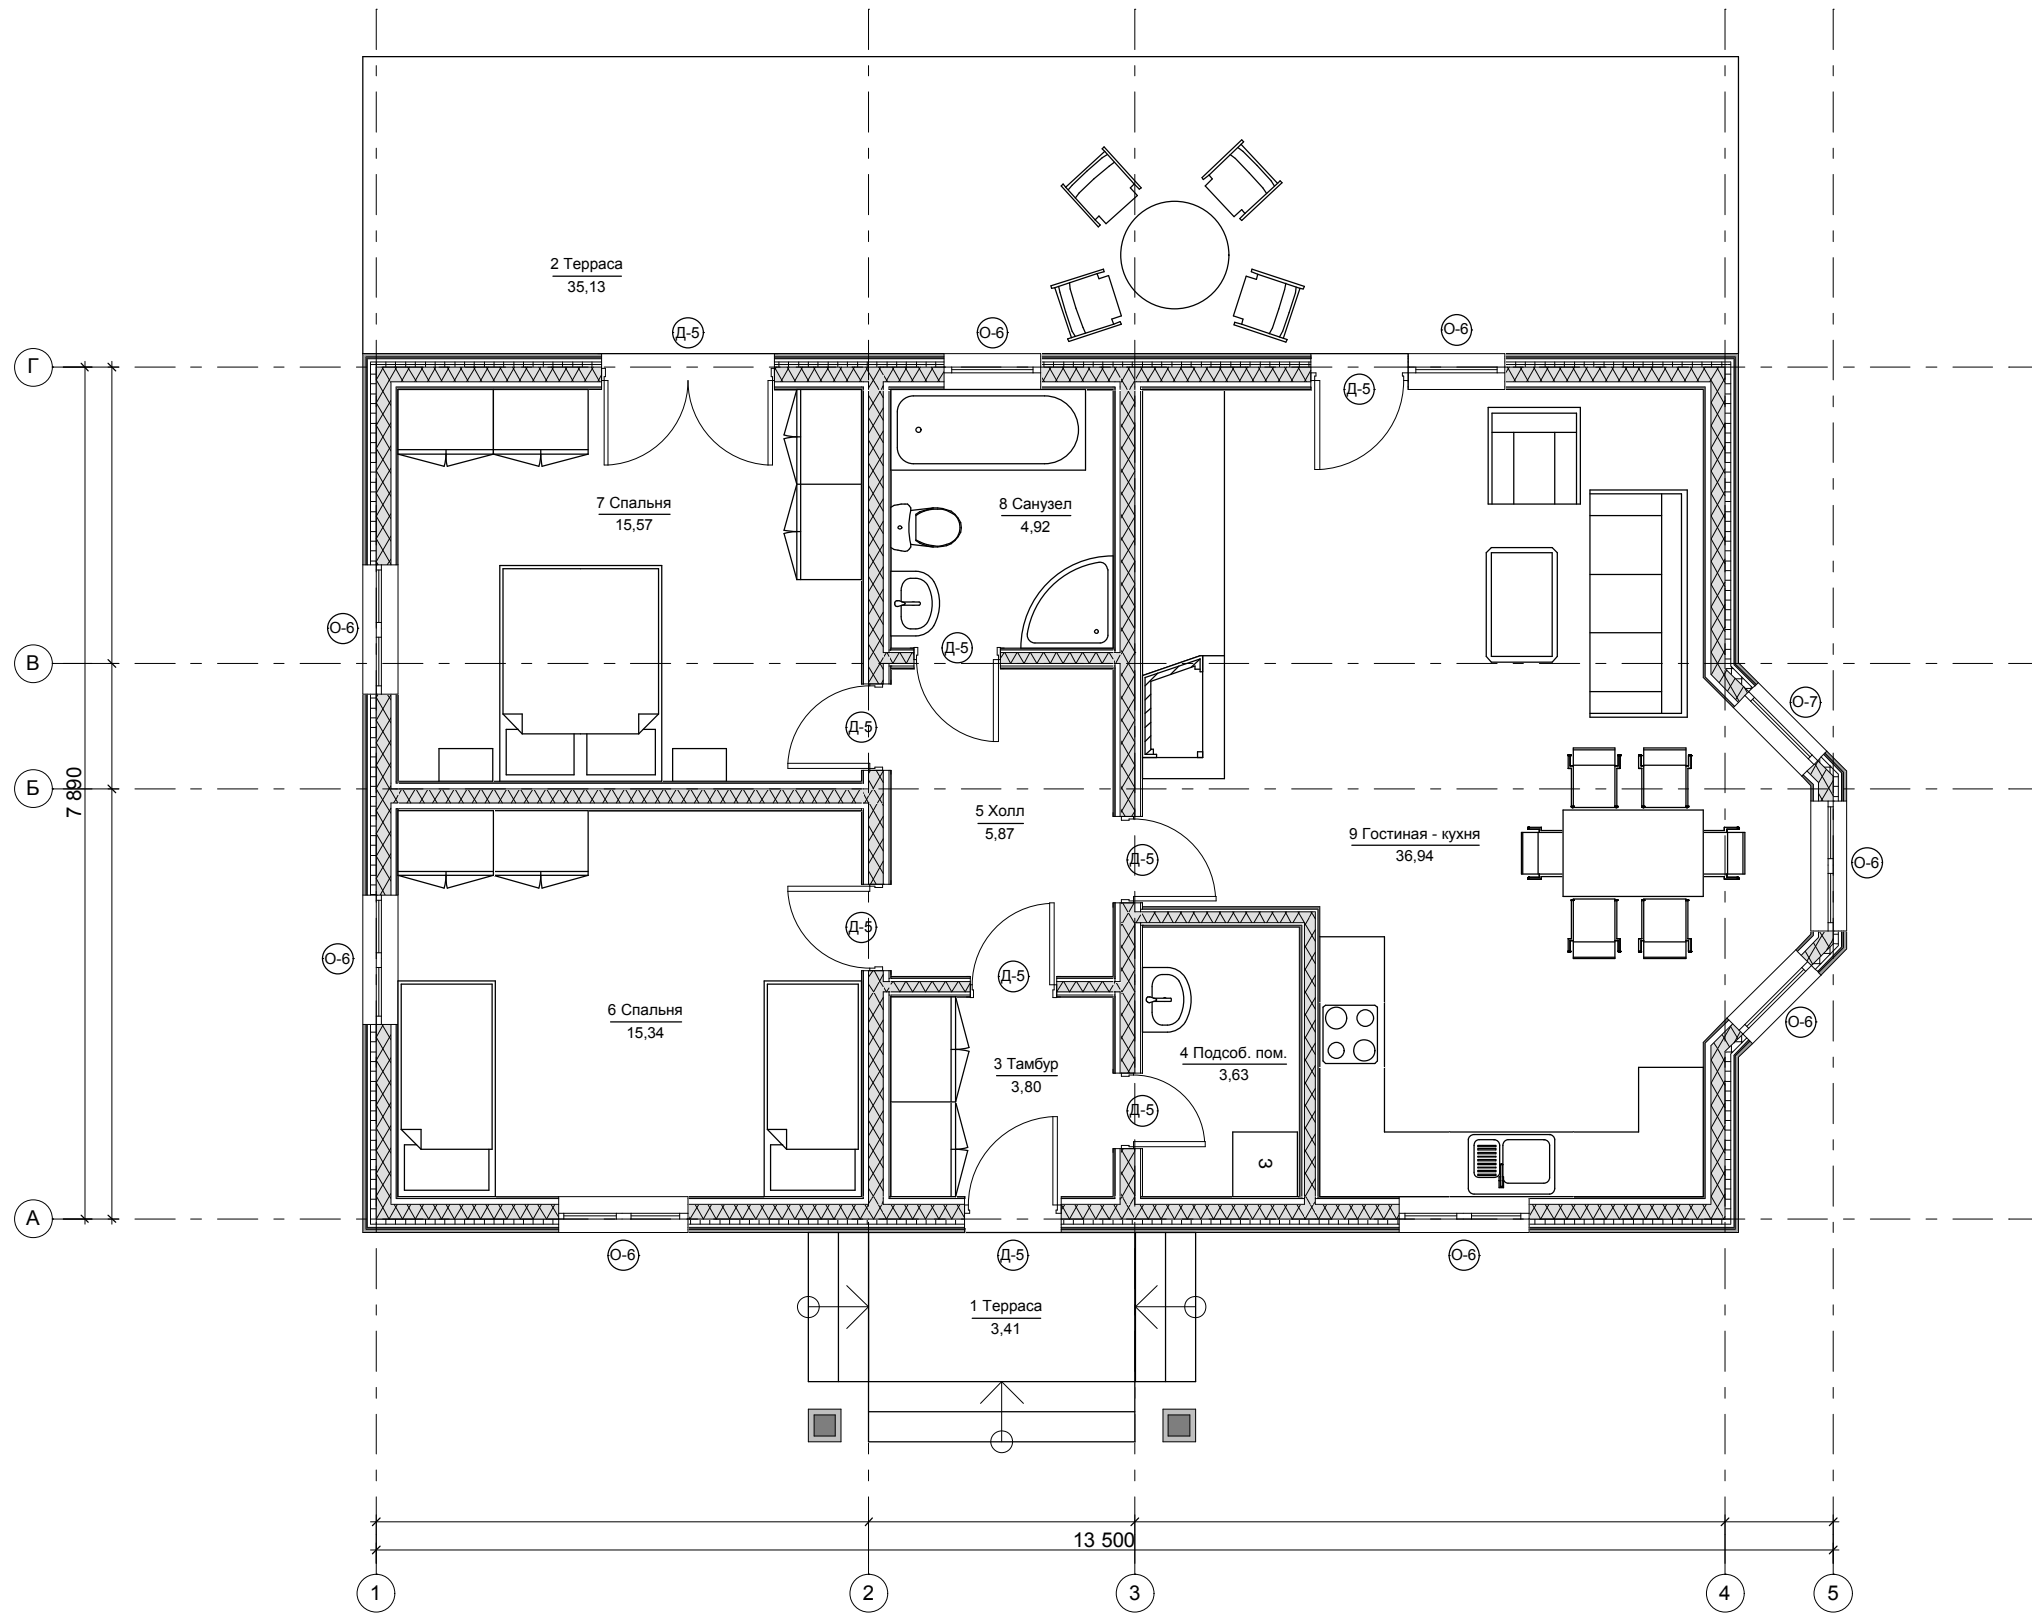

Площади по категориям

Номер помещения	Наименование	Площадь м.кв.
Категория : Жилые помещения		
6	Спальня	15,34
7	Спальня	15,57
9	Гостиная - кухня	36,94
Итого по категории : Жилые помещения		67,84
Категория : Нежилые помещения		
3	Тамбур	3,80
4	Подсоб. пом.	3,63
5	Холл	5,87
8	Санузел	4,92
Итого по категории : Нежилые помещения		18,22
Общая площадь :		86,07