


План 2-го этажа с расстановкой мебели

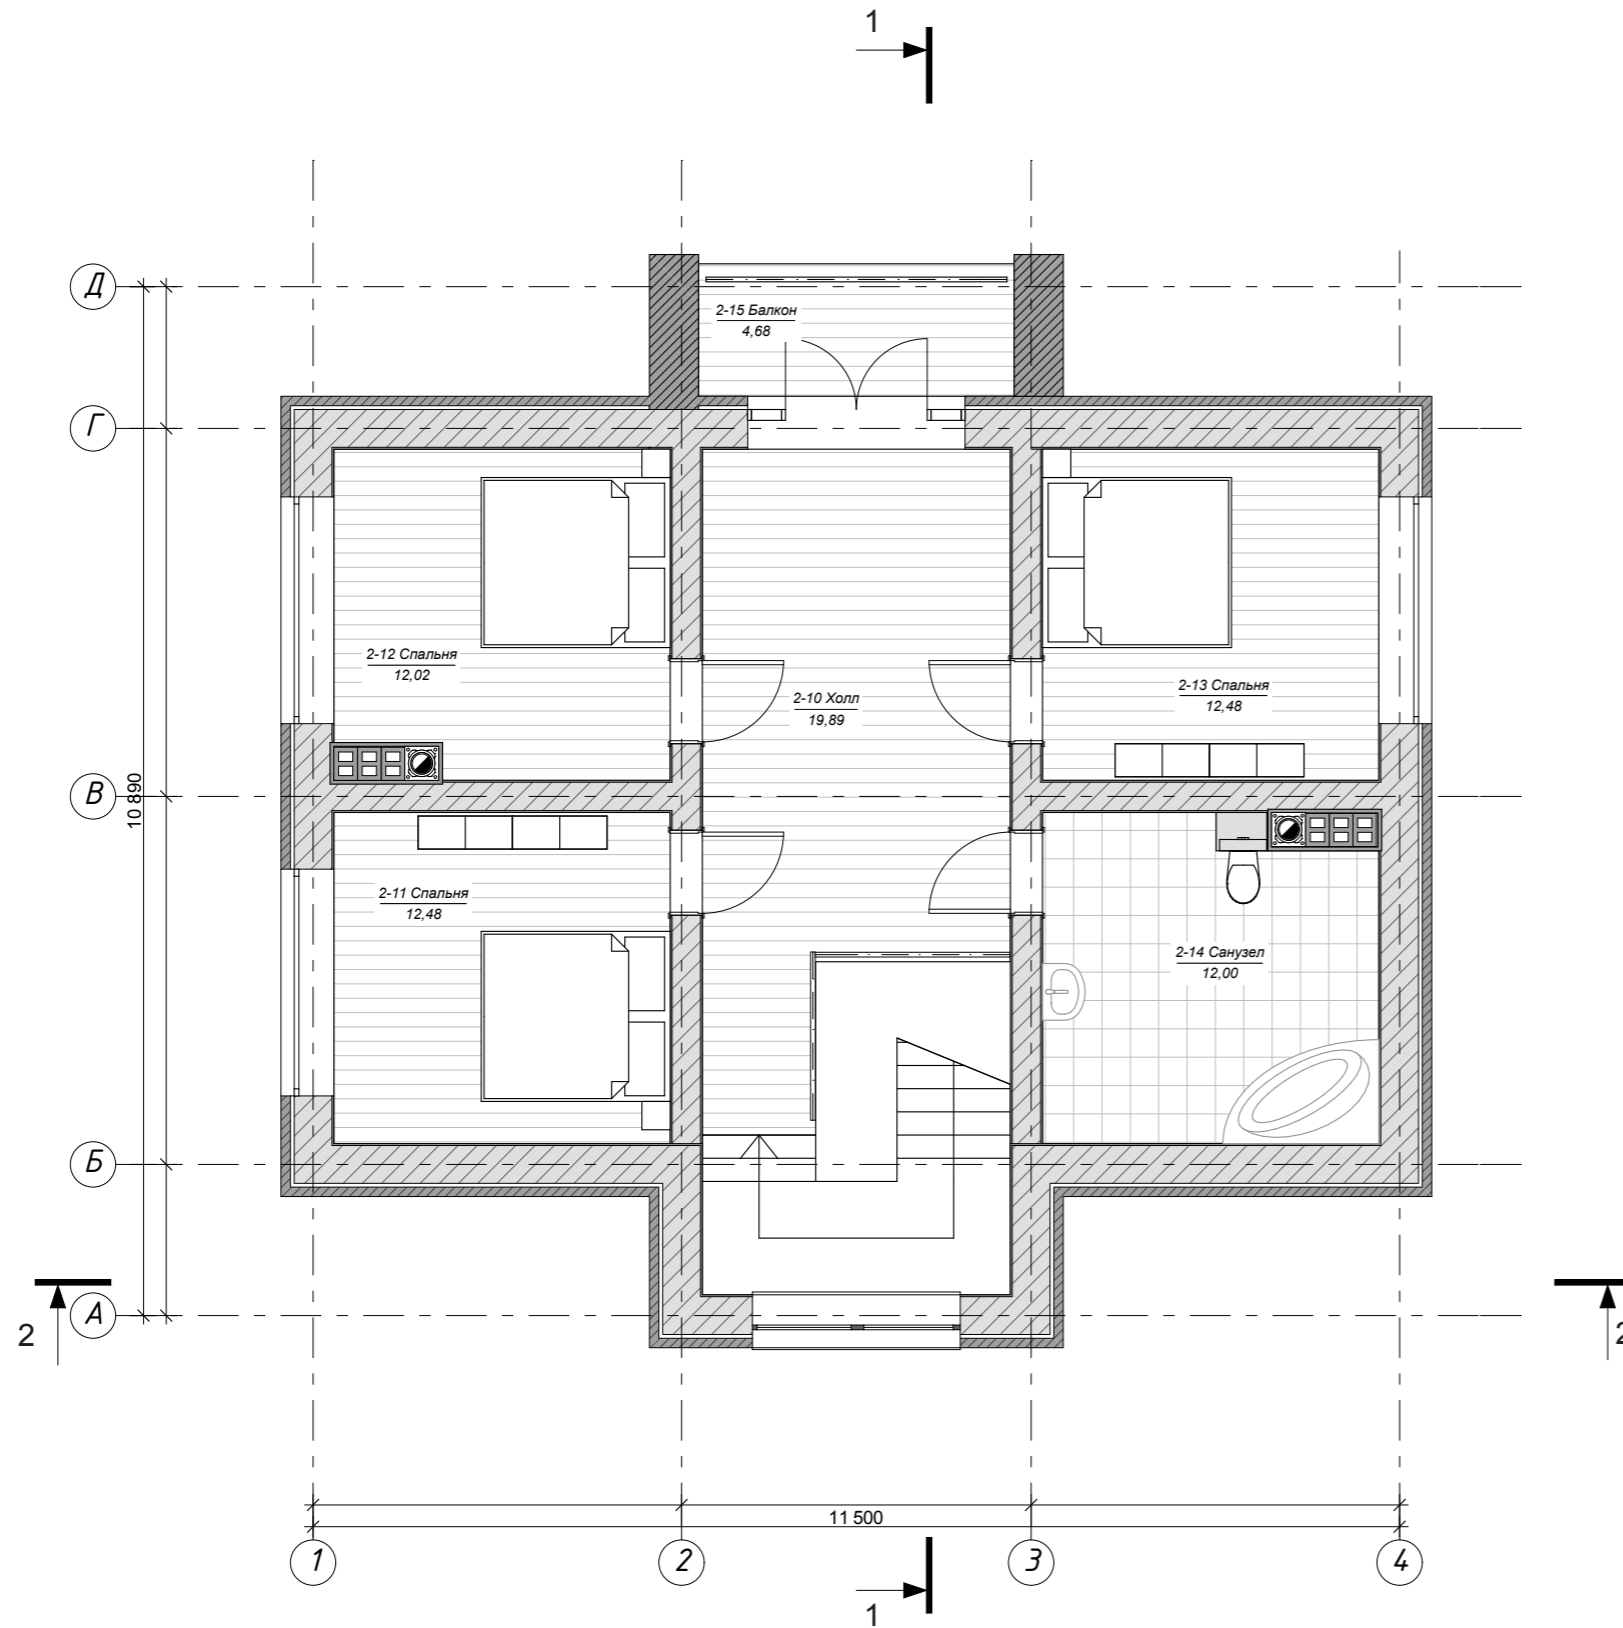

Площади по категориям - 2-й этаж

Номер помещения	Наименование	Площадь м.кв.
Категория : Жилые помещения		
2-10	Холл	19,89
2-11	Спальня	12,48
2-12	Спальня	12,02
2-13	Спальня	12,48
2-14	Санузел	12,00
2-15	Балкон	4,68
Итого по категории : Жилые помещения		73,54
Общая площадь :		73,54