


## План 1-го этажа с расстановкой мебели

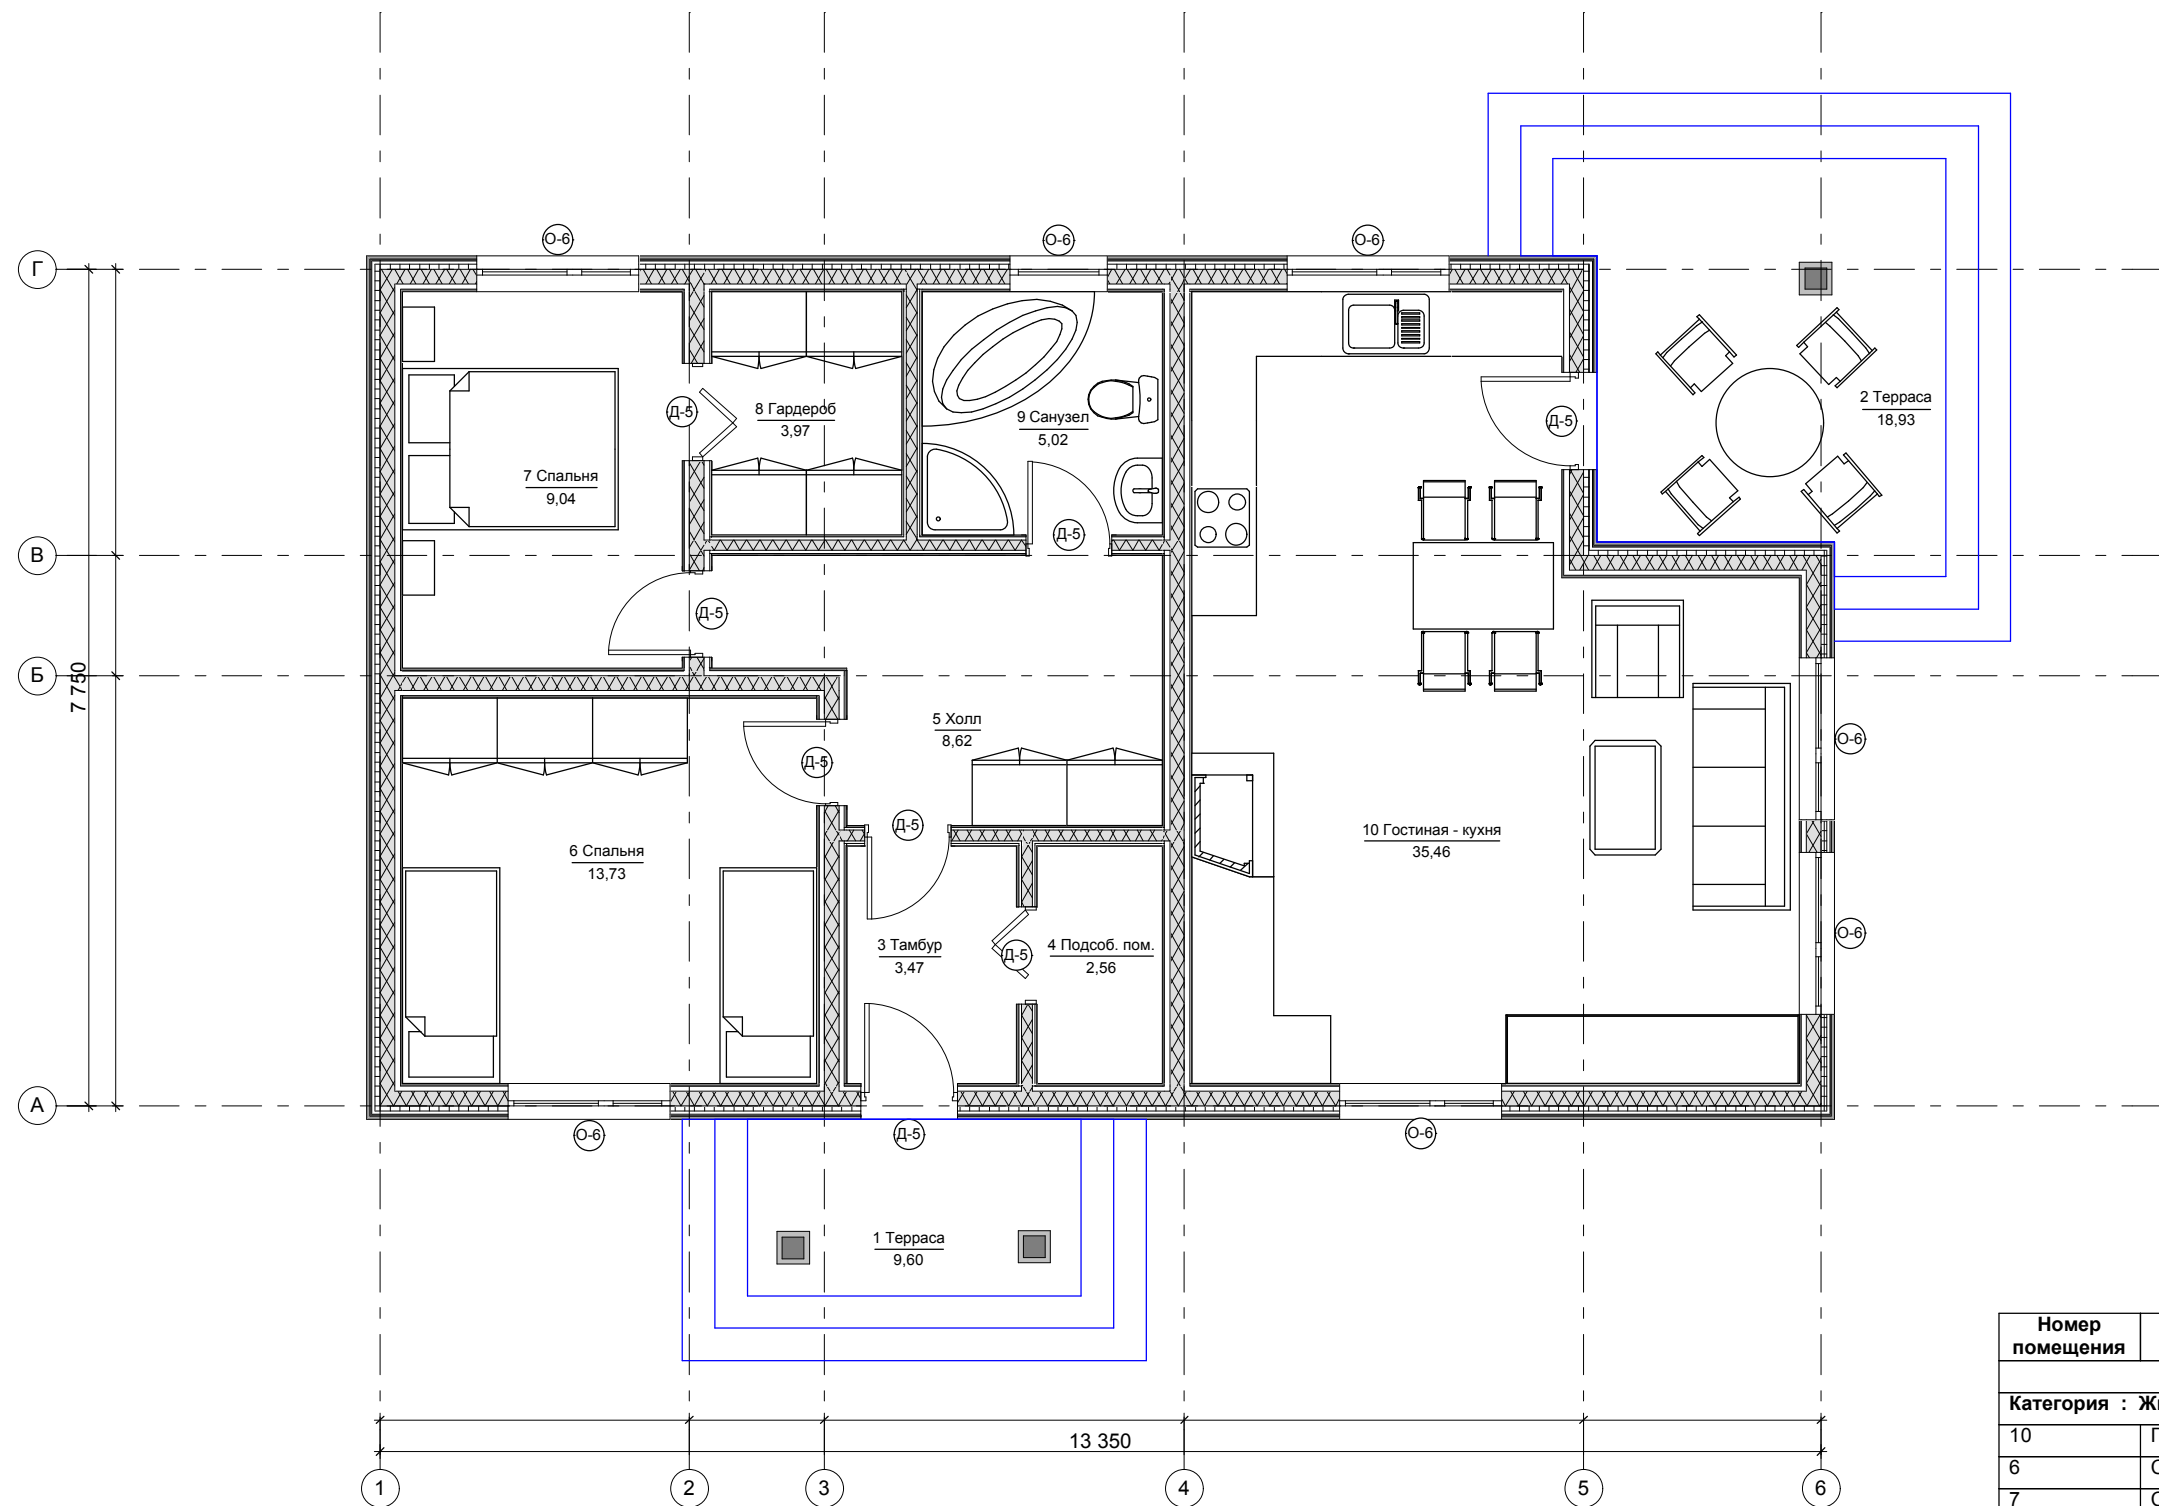

Площади по категориям

Номер помещения	Наименование	Площадь м.кв.
<b>Категория : Жилые помещения</b>		
10	Гостиная - кухня	35,46
6	Спальня	13,73
7	Спальня	9,04
<b>Итого по категории : Жилые помещения</b>		<b>58,22</b>
<b>Категория : Нежилые помещения</b>		
3	Тамбур	3,47
4	Подсоб. пом.	2,56
5	Холл	8,62
8	Гардероб	3,97
9	Санузел	5,02
<b>Итого по категории : Нежилые помещения</b>		<b>23,64</b>
<b>Общая площадь :</b>		<b>81,86</b>